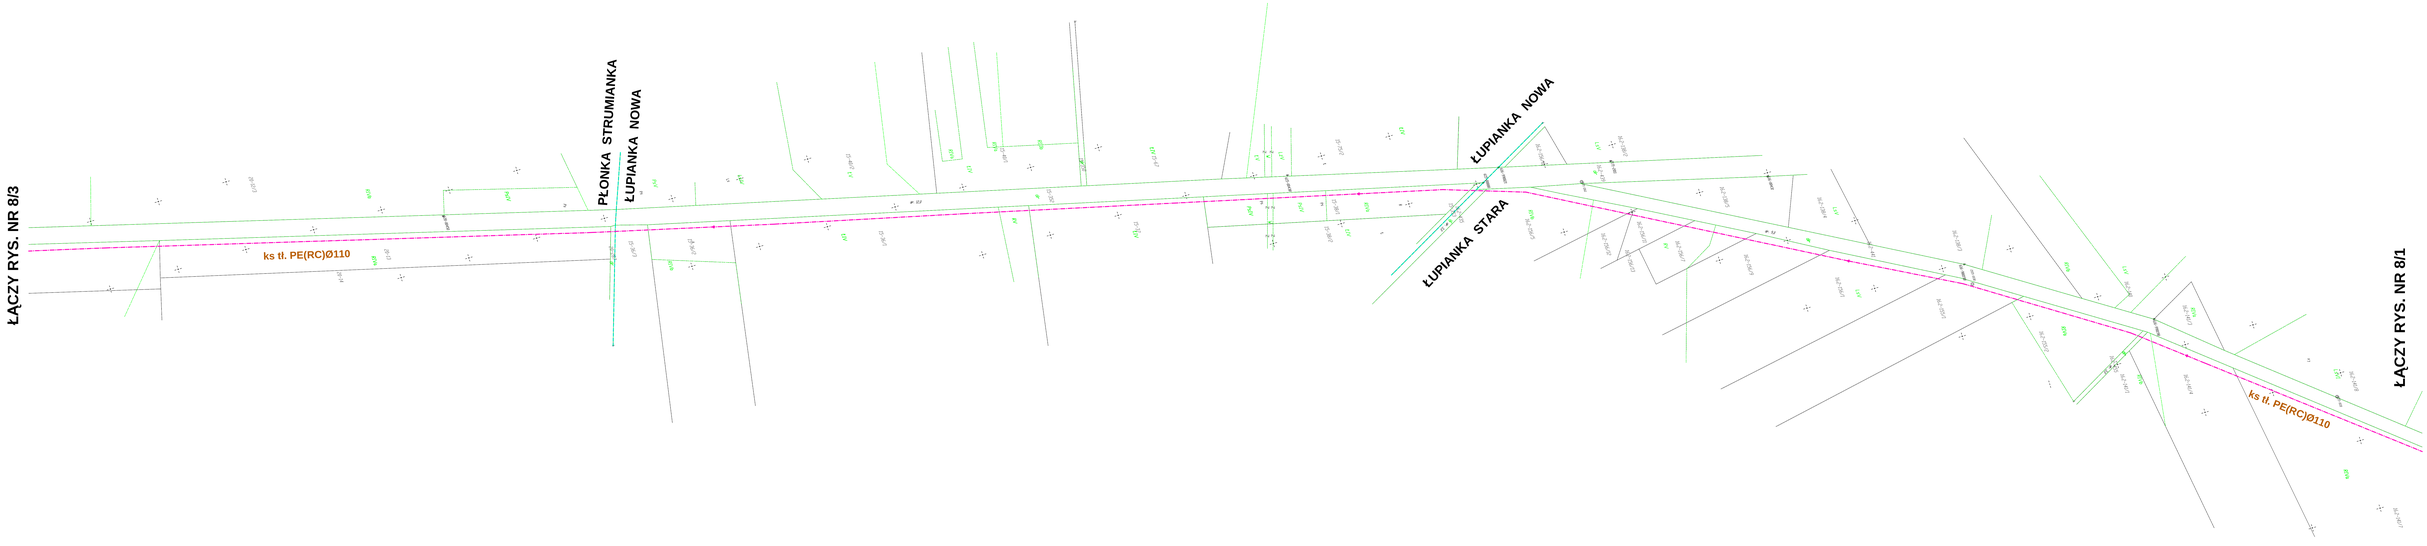

koncepcja trasy KS tłocznego

koncepcja trasy KS grawitacyjnego

LUDZUSI PROJEKTOWE - Jerzy Zawadzki 18-100 Łapy ul. Długa 10 tel. 602 236 419 e-mail: jerzyzawadzki123@wp.pl		
TEMAT :	PROGRAM RUNKOWALNO UŻYTKOWY	
OBIEKT :	kanalizacja sanitarna	
ADRES bud.: Łupianka Stara i Płonka Kozły gmina Łapy		
INWESTOR :	ZWiK Sp. z o.o. w Łapach	SKALA 1:1000
NAZWA RYSUNKU :	koncepcja trasy osi kanalizacji sanitarnej	Nr rys. 8/2 DATA 07.12.2015
PROJEKTANT	mgr inż. Jerzy Zawadzki upr. w spec. sanit.-inż. bez ogr. nr ewid. PW-I/-371/10	Podpis
WSPÓŁPRACA	mgr inż. Iwona Bubielo upr. w spec. instal. w zakresie sieci, instal. i urz. elektrycznych nr PDL/0107/POOI/12	Podpis