STUDNIA ZRZUTOWA (ROZPRĘŻNA) skala 1:25

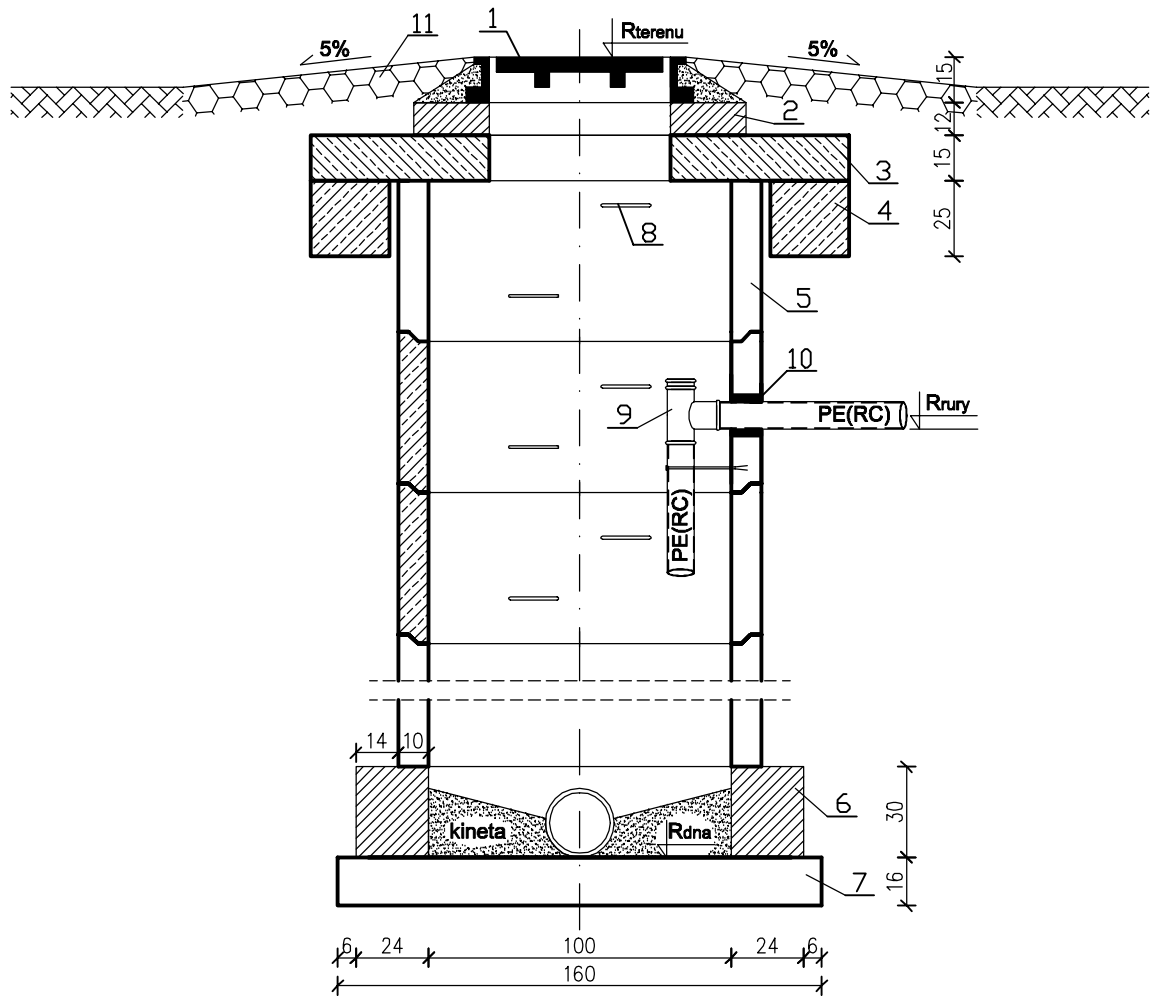

OZNACZENIA:

1. Właz żeliwny klasy D400 Ø 60cm
2. Podmurówka pod właz z cegły kanalizac. lub z bet. klasy C20/25
3. Płyta pokrywowa z otworem typ PO o śr. zew. 178cm, grub. 15cm
4. Pierścień żelbetowy odciążający o śr. wew. 126cm, grub. 25cm
5. Kręgi żelbetowe o śr. wew. 100cm, wysokości 50cm
6. Podstawa studni murowana z bloczków betonowych (14x14x24cm) o ogrubości muru 24cm
7. Fundament studni z betonu wylewanego klasy C20/25 grub. 16 cm
8. Stopnie włazowe żeliwne montowane co 30cm
9. Trójnik PEØ90x90x90 do zgrzewania czołowego (SDR17) od góry zadeklowany
10. Szczelne przejście przez ścianę kręgów
11. Nawioerzchnia istniejąca - rodzaj zgodny ze stanem istniejącym

Uwaga :
wszystkie elementy betonowe zaizolować od zewnątrz 2 x abizolem

USŁUGI PROJEKTOWE - Jerzy Zawadzki 18-100 Łapy ul. Długa 10
tel. 602 236 419 e-mail: jerzyzawadzki13@wp.pl

TEMAT : PROGRAM FUNKCJONALNO UŻYTKOWY		
OBIEKT : kanalizacja sanitarna		
ADRES bud.: Łupianka Stara i Płonka Kozły gmina Łapy		
INWESTOR : ZWiK Sp. z o.o. w Łapach		SKALA 1:25
NAZWA RYSUNKU : studnia zrzutowa (rozprężna)	Nr rys. 3	DATA 07.12.2015.
PROJEKTANT mgr inż. Jerzy Zawadzki upr. w specj. sieci i inst. sanit. nr BI / 372 / 89	PODPIS	
WSPÓŁPRACA mgr inż. Iwona Bukłaho upr. w specj. instal. w zakresie sieci, instal. nr PDL/0137/POOS/13	PODPIS	