



17RS

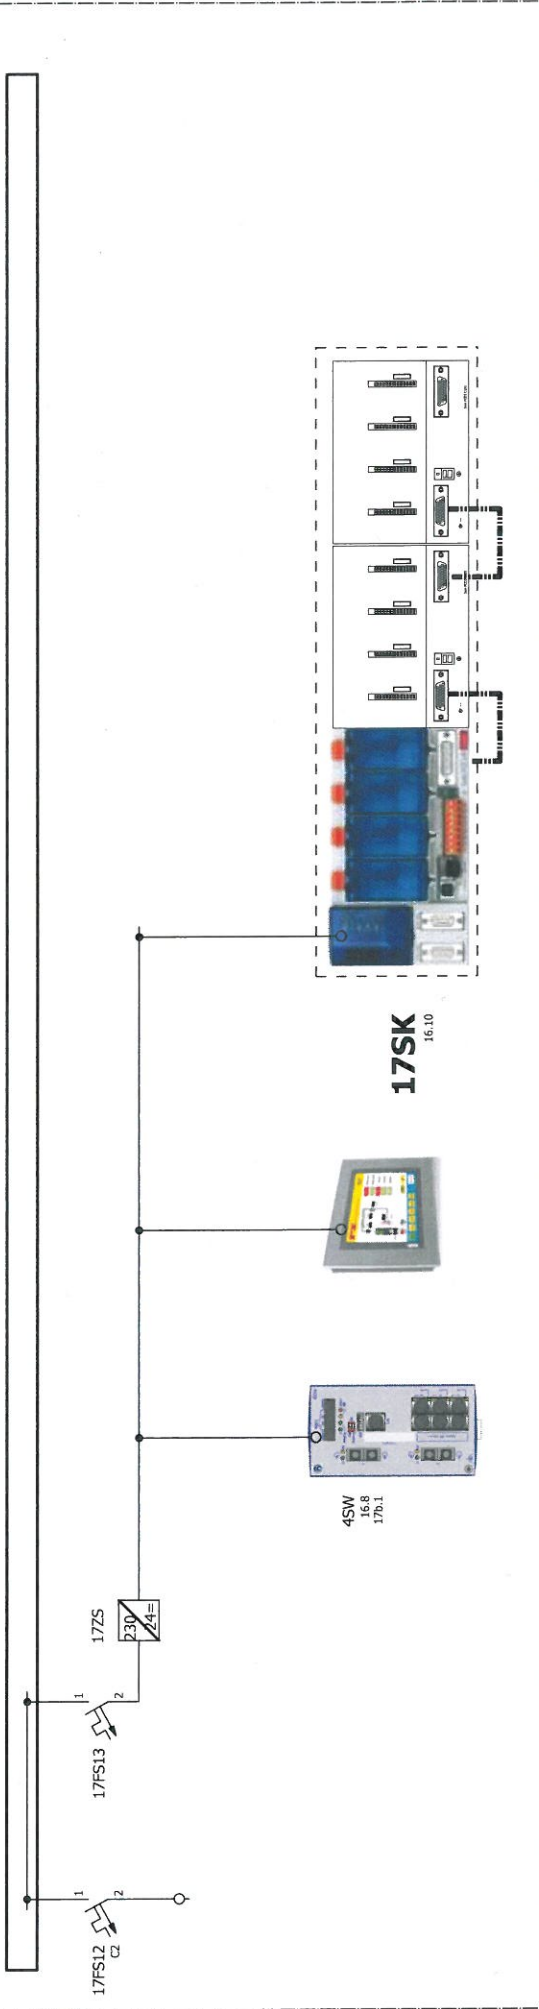

Spadani: *[Signature]*
 Inż. elektryk Andrzej Kowalczyk
 ul. Pułk. 70 prof. dr hab. inż. Andrzej Kowalczyk
 ul. Pułk. 70 prof. dr hab. inż. Andrzej Kowalczyk

Projektował	Inż. Stanisław Klimczak	Szafa sterownicza 17RS Pomiary Połączenia zewnętrzne Przebudowa oczyszczalni ścieków w Łapach Instalacje elektryczne i AKPIA	18a
Opracował	117 upr. bud. WE-70101		PB
2015-07-28	Nazwisko	Podpis	

20R zasila obiekty: 19,20,29,30,33,40

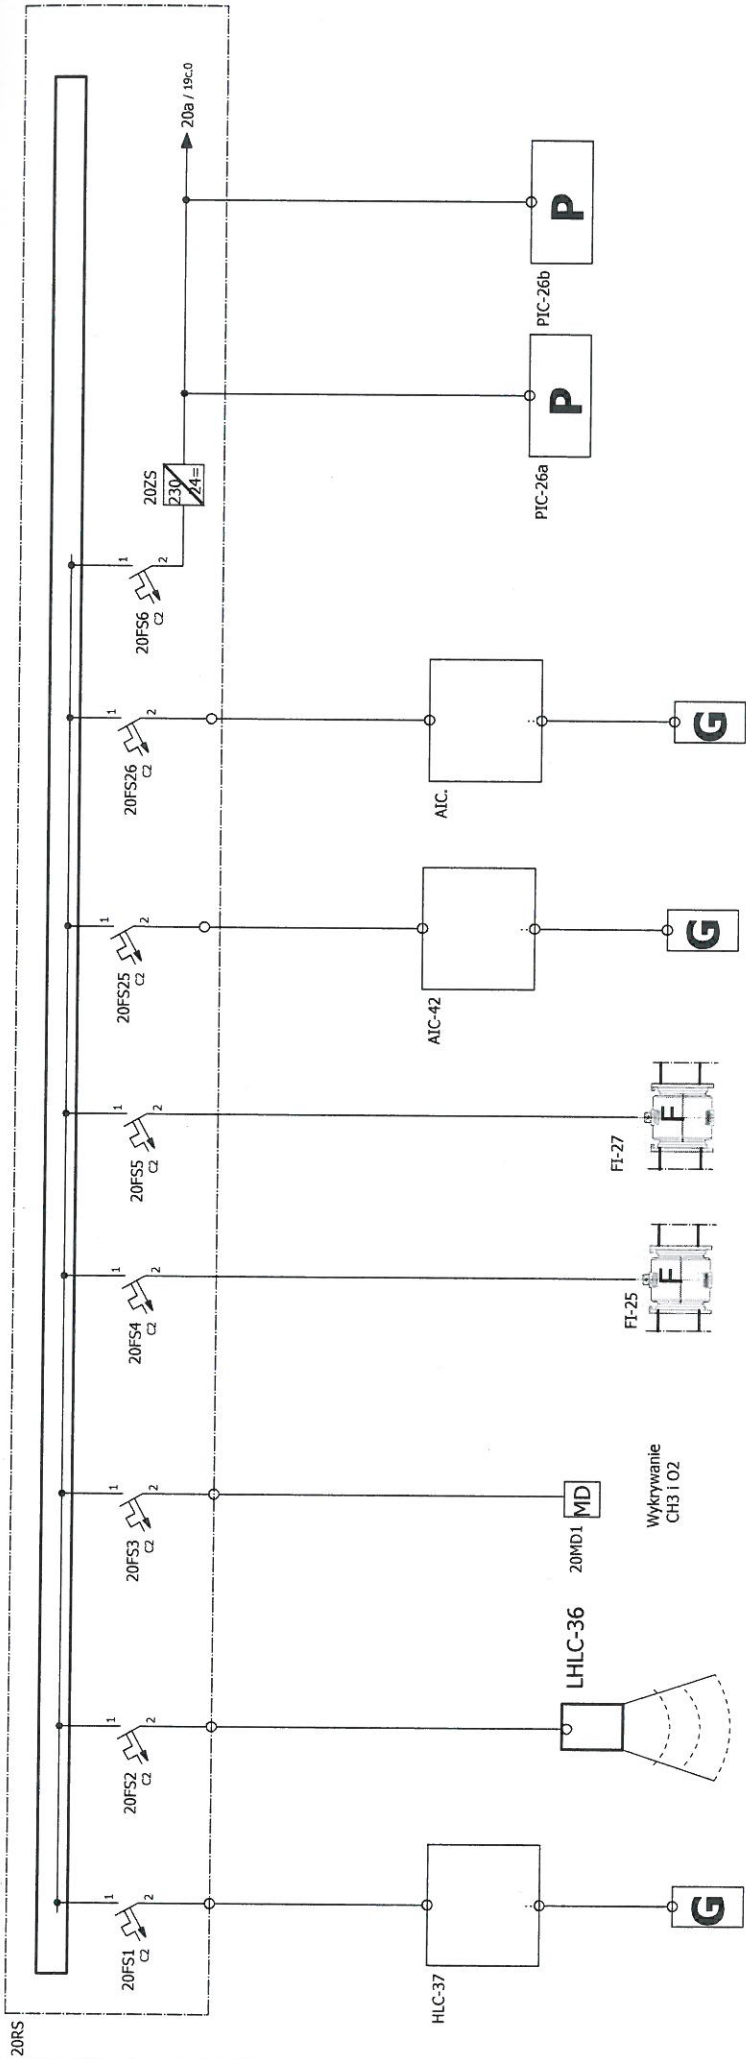


- Ob19 Ob19 Ob20/40 Ob20/40 Ob20/40 Ob20/40 Ob20/40 Ob20/40 Ob20/40 Ob20/40 Ob20/40 Ob20/40

CUSTID
[Handwritten signature]
 Wskazówki instalacyjne i montażowe
 w sekcjach 10-11 i 12-13

Projektował	Inż. Stanisław Klimczak	Szafa sterownicza 20RS Pomiary Połączenia zewnętrzne Przebudowa oczyszczalni ścieków w łapach Instalacje elektryczne i AKPIA	19
Opracował	mgr inż. Stanisław Klimczak		
2015-09-01	Nazwisko		
	Podpis		PB


20R zasila obiekty: 19,20,29,30,33,40

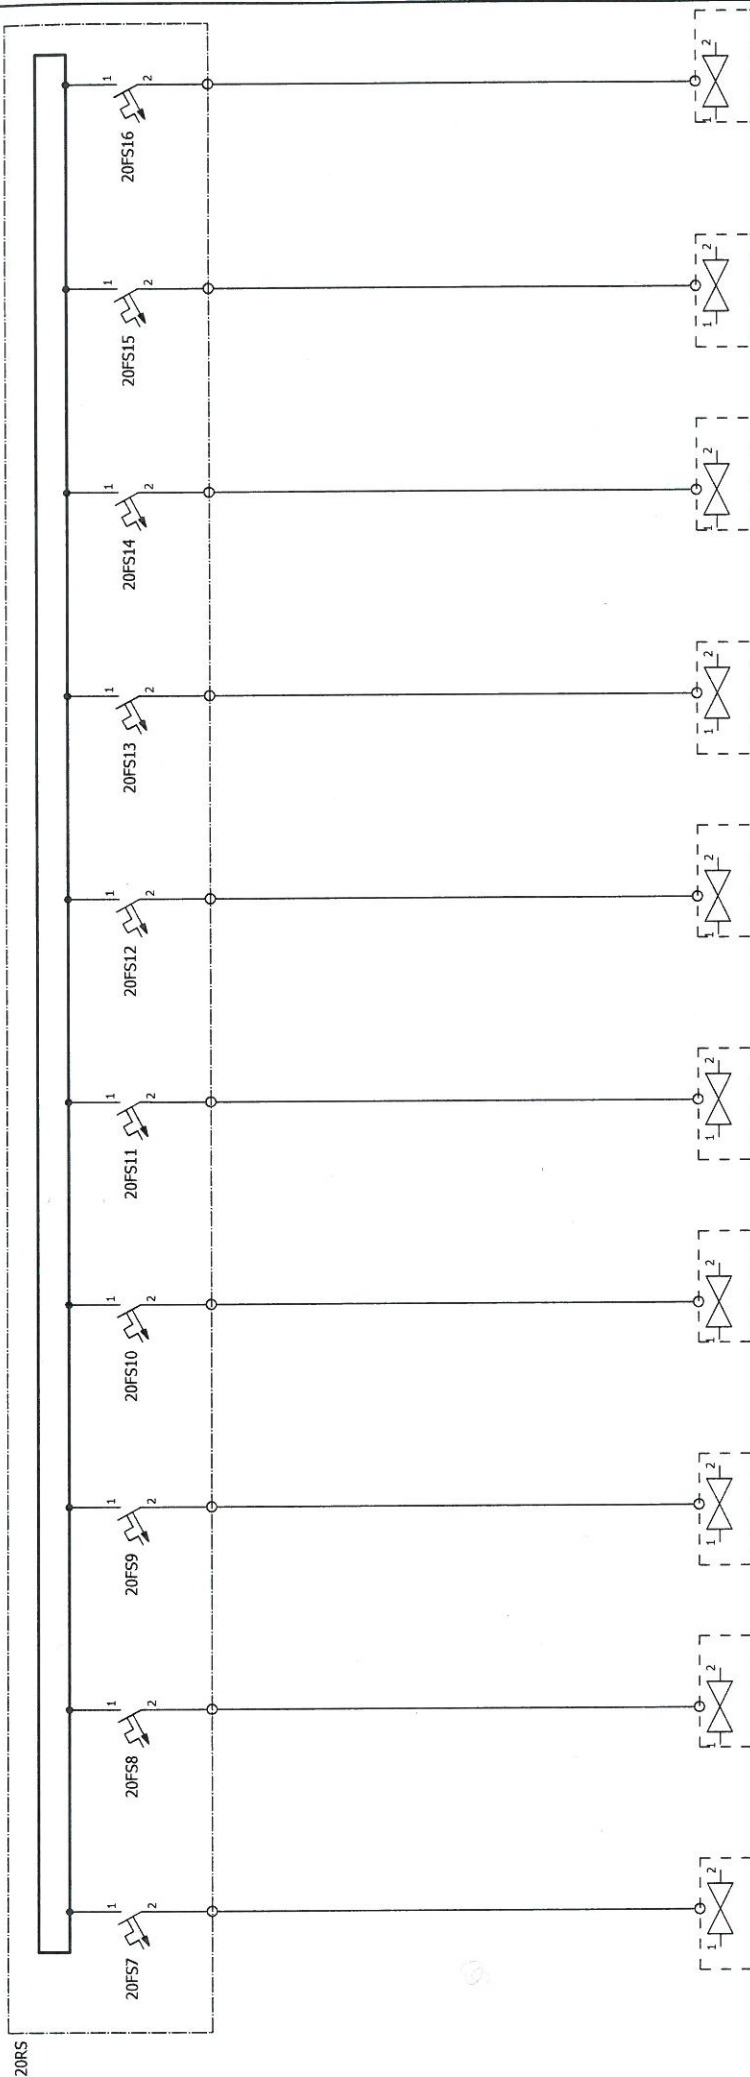


Ob20/40 Ob20/40 Ob20/40 Ob20/40 Ob20/40 Ob20/40 Ob20/40 Ob20/40 Ob20/40 Ob20/40

Inst. elektryczna i inżynierska
 univ. bud. Co projektujemy i wykonujemy
 w specjalistycznym zakresie elektryki
 ul. Rydygiera 8, 01-793 Warszawa

Spadni: [Signature]

Projektował	Inż. Stanisław Klimczak	 <p>Biurowo Projektów Gospodarki Wodnej i Kanalizacyjnej "BIPROWOD - WARSZAWA" Sp. z o.o. 01-793 Warszawa, ul. Rydygiera 8</p>	Szafa sterownicza 20RS Połączenia zewnętrzne	19a
Opracował	mgr inż. Stanisław Klimczak		Przebudowa oczyszczalni ścieków w Łapach Instalacje elektryczne i AKPiA	PB
2015-08-04	Nazwisko		Podpis	

20R zasila objekty: 19,20,29,30,33,40

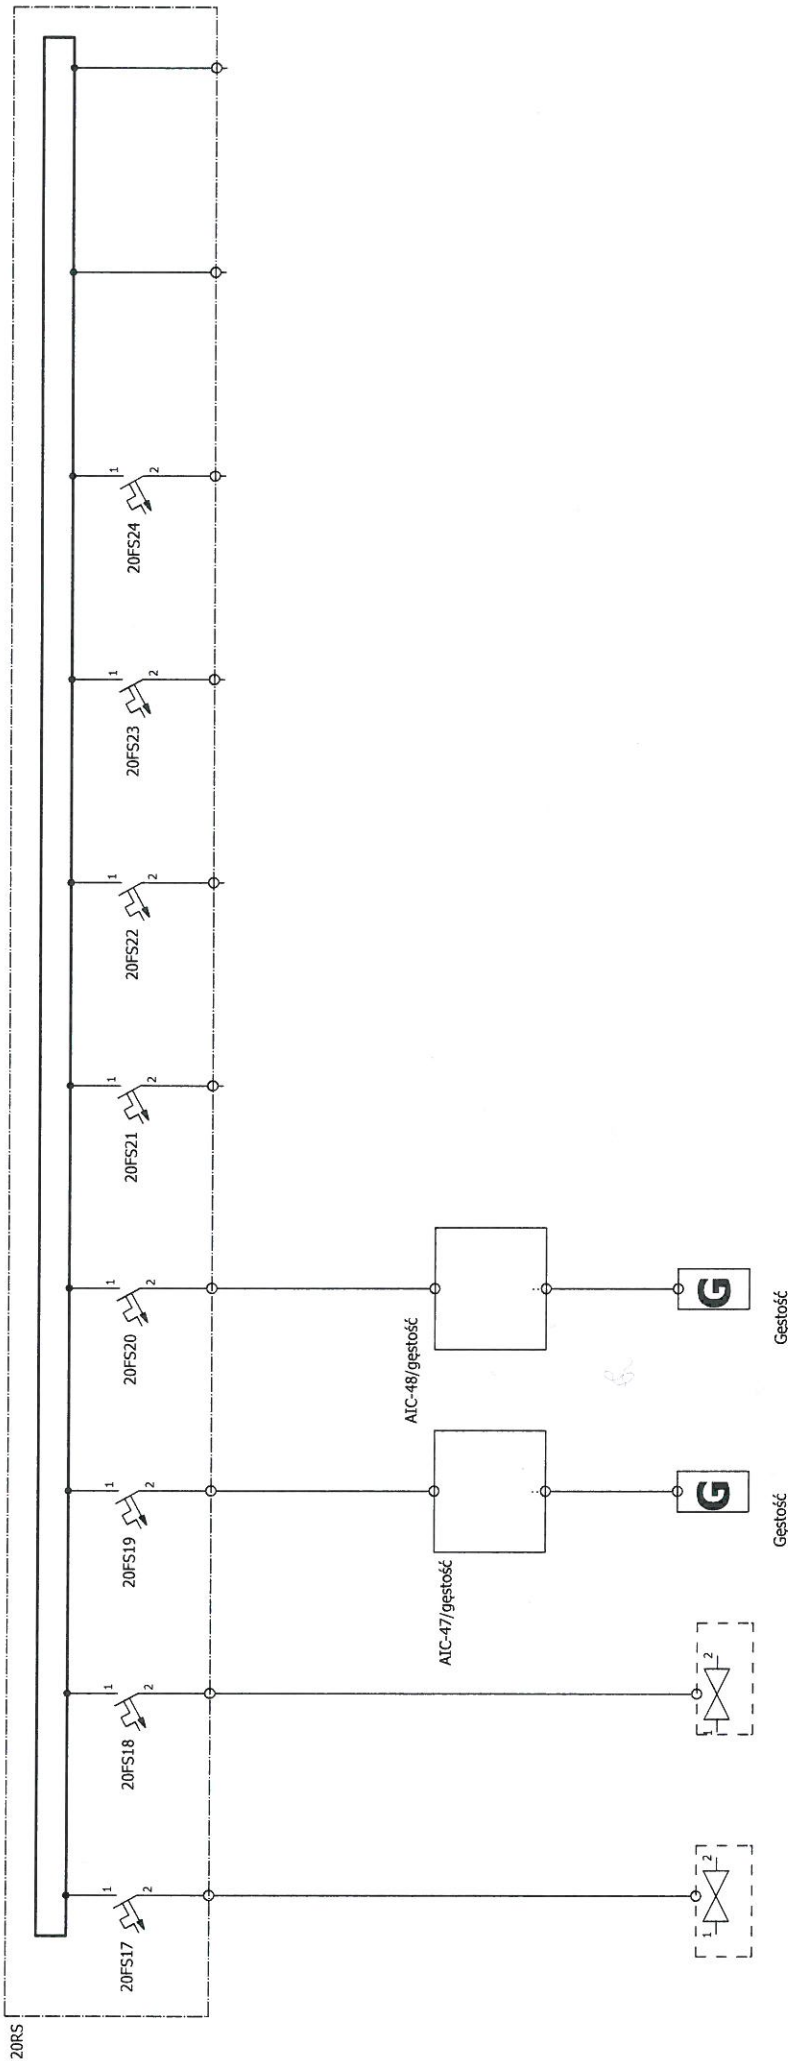


Ob20/40 Ob20/40 Ob20/40 Ob20/40 Ob20/40

inst. elektrycznej i inżynierskiej
 w celu projektowania i wykonania
 w zakresie: instalacji i urządzeń

Stojanowski


Inż. Stanisław Klimczak
 mgr inż. elektryk
 Nr upr. bud. W4-761791

 **BIPROWOD - WARSZAWA** Sp. z o.o.
 01-793 Warszawa, ul. Rydygiera 8

Szafa sterownicza 20RS
 Połączenia zewnętrzne
 Przebudowa oczyszczalni ścieków w Łapach
 Instalacje elektryczne i AKPIA

Projektował	Inż. Stanisław Klimczak	19b
Opracował	mgr inż. elektryk Nr upr. bud. W4-761791	PB
2015-09-01	Nazwisko Podpis	


20R zasila obiekty: 19,20,28,29,30,33,40

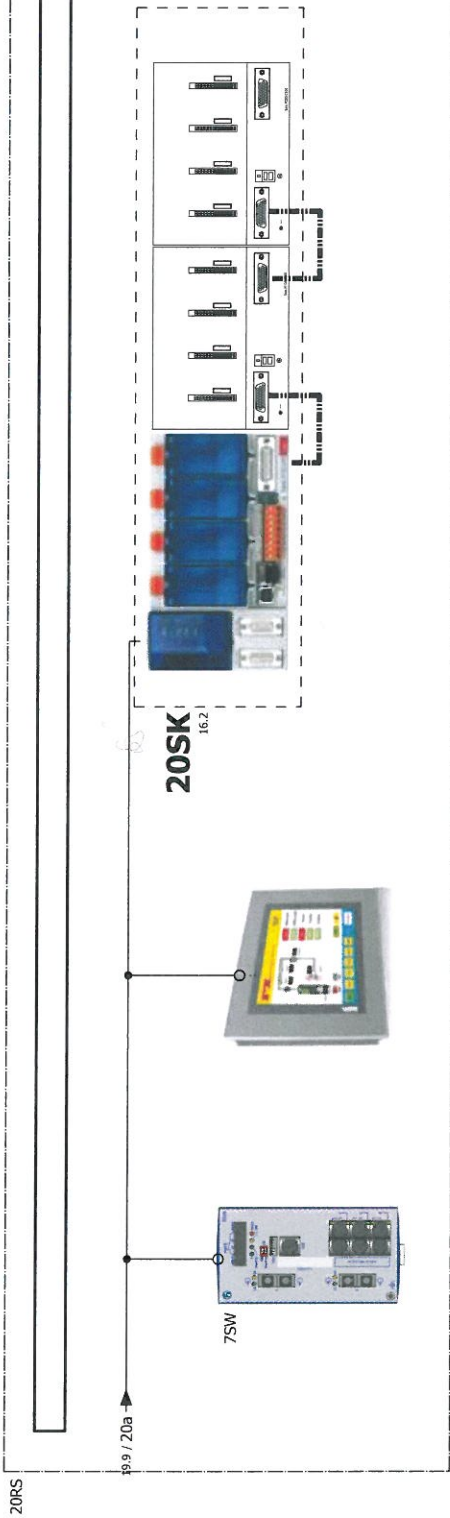

Inst. Elektrycz. i Autom. Sterow. i Kontrol. w Sp. z o.o. ul. Rydygiera 8, 01-793 Warszawa, tel. 22 632 11 11


sporządził: *[Signature]*

Projektował	Inż. Stanisław Klimczak <i>[Signature]</i>
Opracował	mgr inż. elektryk m. inż. bud. elektrycznej
2015-09-01	Nazwisko Podpis


 Biuro Projektów Gospodarki Wodnej i Ciełkowej
 "BIPROWOD - WARSZAWA" Sp. z o.o.
 01-793 Warszawa, ul. Rydygiera 8

Szafa sterownicza 20RS Połączenia zewnętrzne	19c
Przebudowa oczyszczalni ścieków w Łapach Instalacje elektryczne i AKPiA	PB

27R zasila obiekty: 7,16,27,28,22,31,1C,10,6

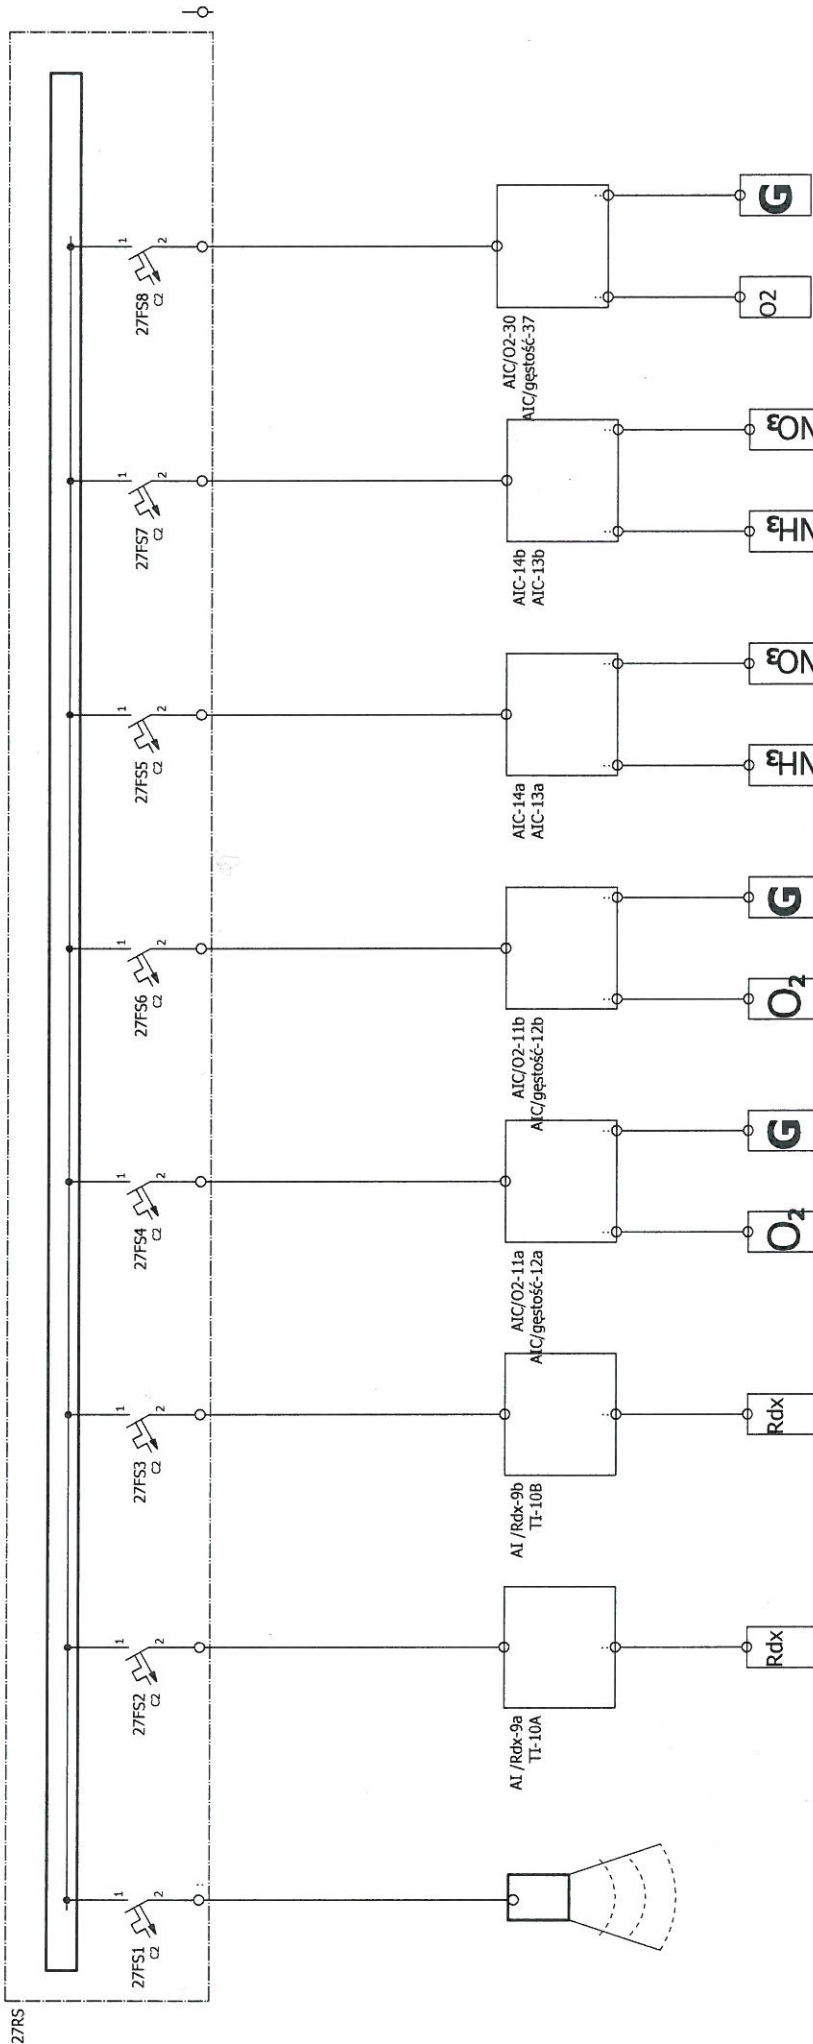

LHL-6

Ob.7

Ob.6a

Ob.6b

Ob.10A

Ob.10B

Ob.10A

Ob.10B

Ob.22

Ob.22

E-H
FDU91
FMU90

E-H
CPS12D
CM442

E-H
CPS12D
CM442

E-H
COS61D
CM444

E-H
COS61D
CM444


E-H
CAS40D
CM444

E-H
CAS40D
CM444

E-H
COS61D
CM444

E-H
CUS51D
CM444

Projektował	Inż. Stanisław Klimczak	<p>Biuro Projektów Gospodarki Wodnej i Ciepłociągowej "BIPROWOD - WARSZAWA" Sp. z o.o. 01-793 Warszawa, ul. Rydygiera 8</p>	Szafa sterownicza 27RS	20
Opracował	mgr inż. Stanisław Klimczak			Polączenia zewnętrzne
2015-08-04	mgr inż. Stanisław Klimczak Nr Lp. Dod. Wa-10101		Przebudowa oczyszczalni ścieków w Łąpach	
	Nazwisko	Podpis	Instalacje elektryczne i AKPIA	

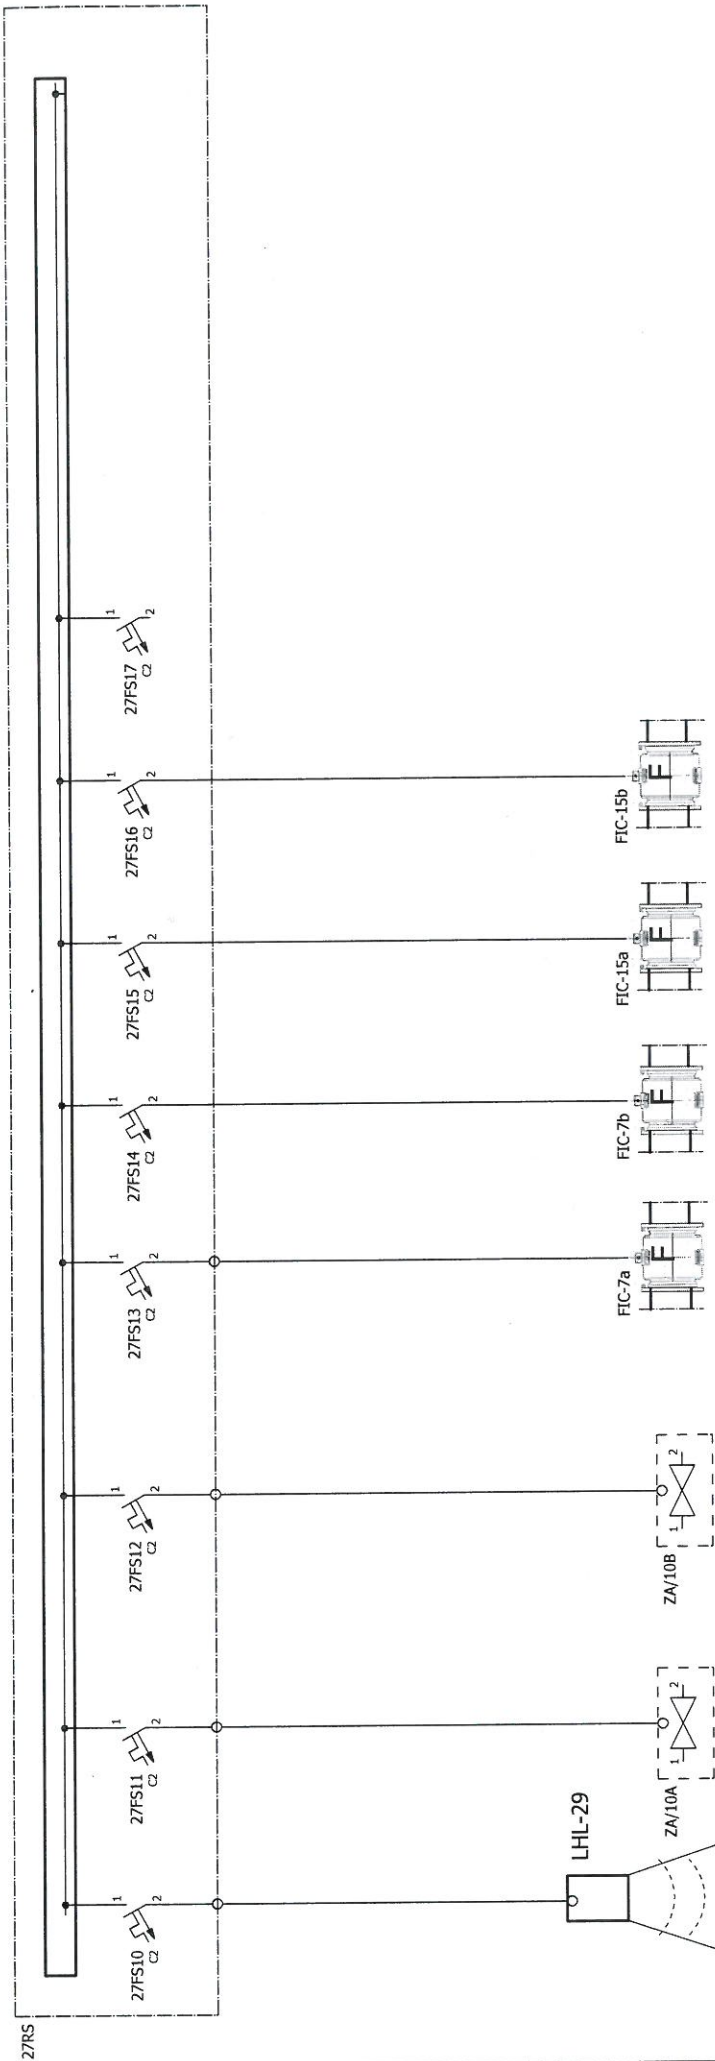


Poziom osadu

Ob6A Ob6B Ob10A Ob.10B


Ob.22


E-H
FDU91
FMU90

Projektował	Ing. Stanisław Klimczak	 Biuro Projektów Gospodarki Wodnej i Ciepłowniczej "BIPROWOD - WARSZAWA" Sp. z o.o. 01-793 Warszawa, ul. Rydygiera 8	Szafa sterownicza Z7RS
Opracował	mgr inż. Elektryk M. Wójcik, bud. MAT/01/01		Połączenia zewnętrzne
2015-07-22	Nazwisko	Podpis	Przebudowa oczyszczalni ścieków w Łapach Instalacje elektryczne i AKPIA
			20a
			PB

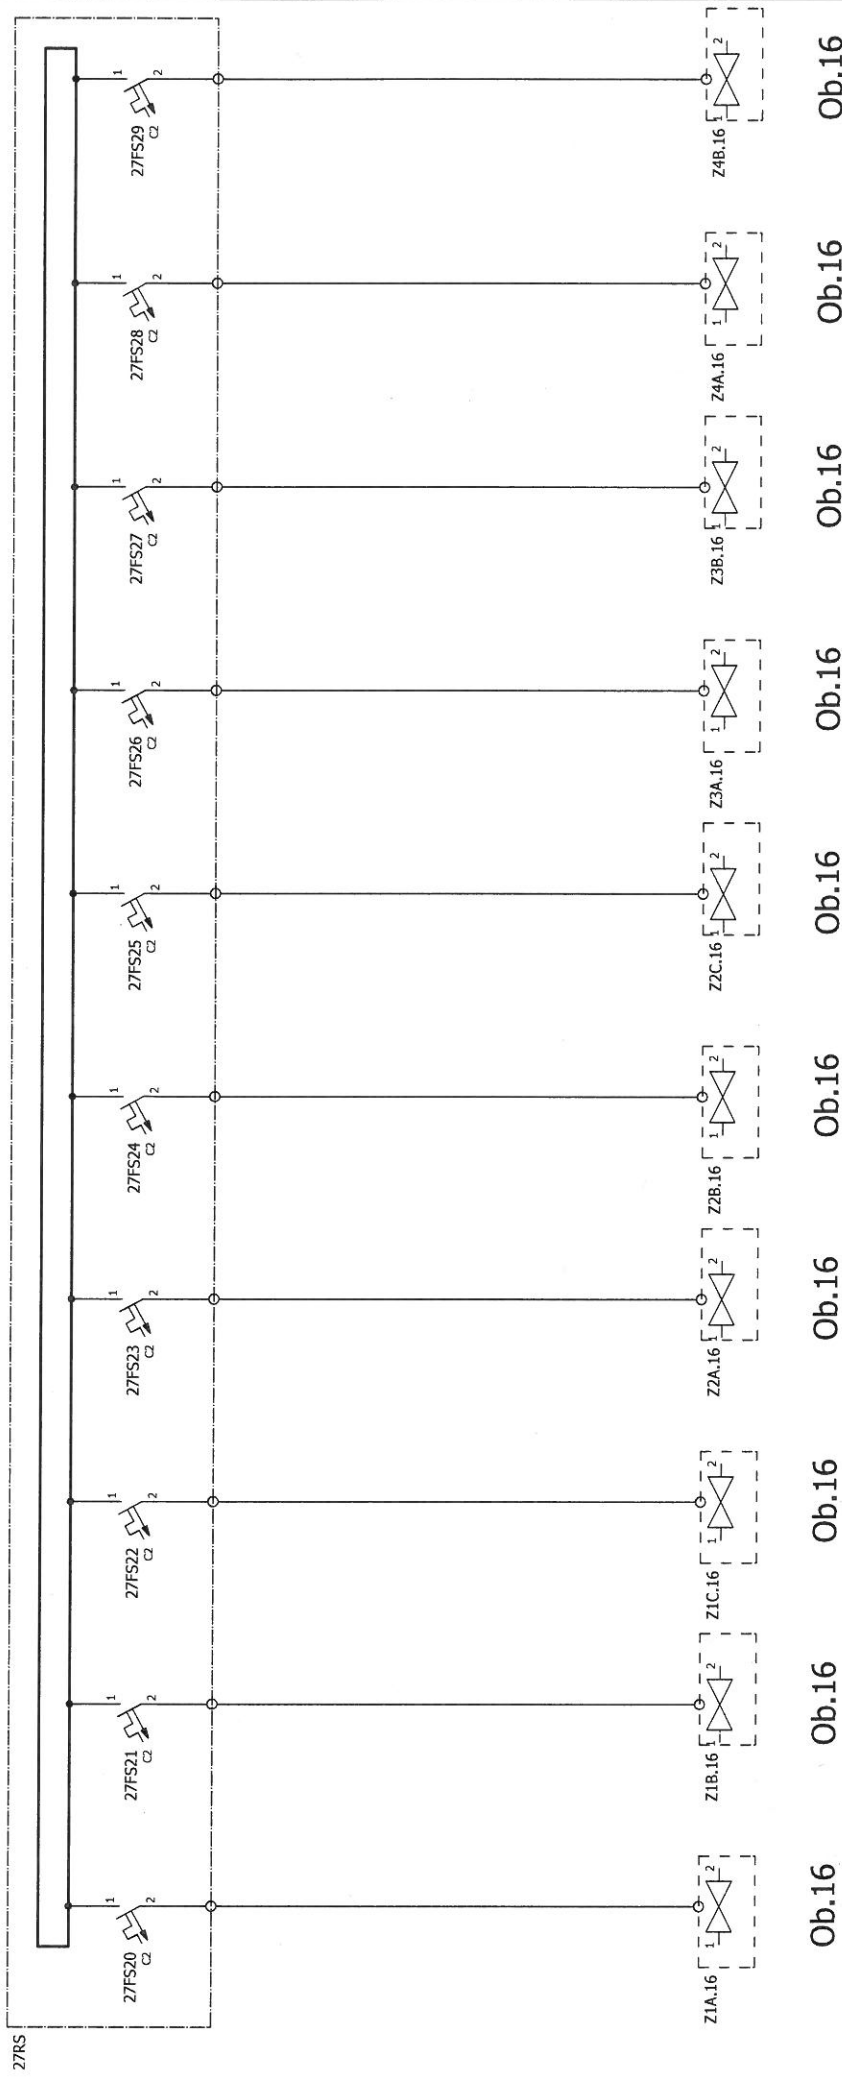


Projektował	Inż. Stanisław Klimczak	Szafa sterownicza 27RS	
Opracował	mgr inż. Tomczyk	Połączenia zewnętrzne	
2015-07-22	Nazwisko	Przebudowa oczyszczalni ścieków w Łapach	
	Podpis	Instalacje elektryczne i AKPIA	
		20b	
		PB	


 Biuro Projektów Gospodarki Wodnej i Ociekowej
 "BIPROWOD - WARSZAWA" Sp. z o.o.
 01-793 Warszawa, ul. Rydygiera 8

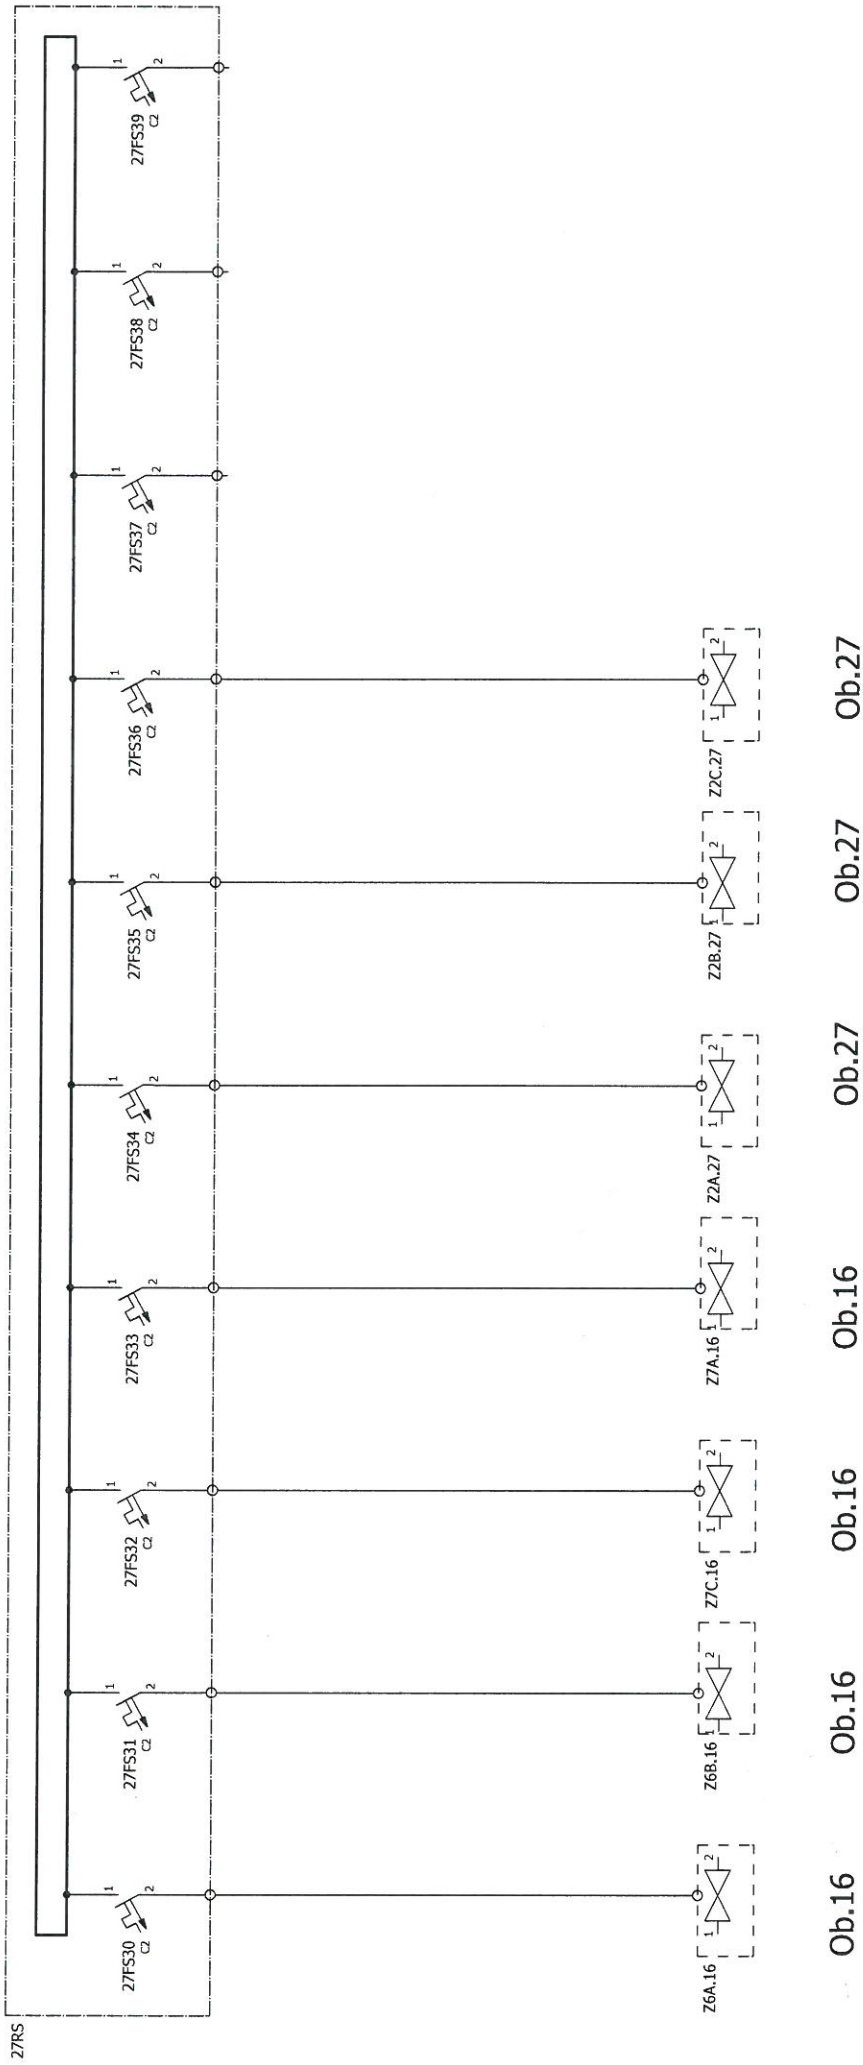

Projektował	Inż. Stanisław Klimczak / <i>SK</i>	Szafa sterownicza 27RS Połączenia zewnętrzne Przebudowa oczyszczalni ścieków w Łapach Instalacje elektryczne i AKPiA	20c
Opracował	<i>SP</i> mgr inż. Elektryk Nr. upr. bud. VA-761/01		
2015-07-22	Nazwisko	Podpis	PB

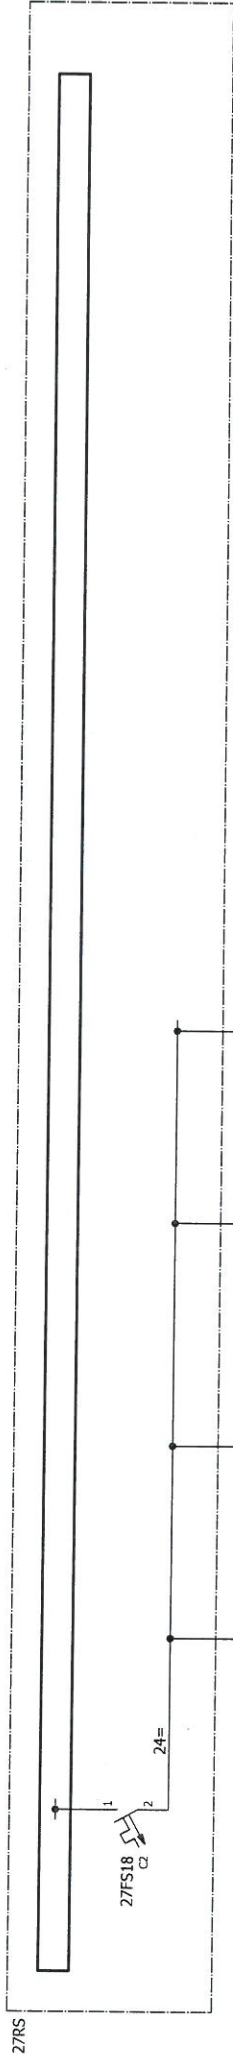

Ob10A

Ob.10B

Ob16

Ob.16

Inż. elektryk Andrzej Kowalczyk
 ul. bud. do projektowania bez ograniczeń
 w specjalności instalacji i urządzeń elektrycznych
 S. 0001/2015-07-22

[Handwritten signature]
 S. 0001/2015-07-22

Projektował	Inż. Stanisław Klimczak <i>[Handwritten signature]</i>	
Opracował	mgr inż. Bud. Warszawa Mr. mgr. Bud. Warszawa	
2015-07-22	Nazwisko	Podpis
Szafa sterownicza 27RS Połączenia zewnętrzne		20d
Przebudowa oczyszczalni ścieków w Łapach Instalacje elektryczne i AKPIA		PB

Biurowo Projektów Gospodarki Wodnej i Energetycznej
"BIPROWOD - WARSZAWA" Sp. z o.o.
 01-793 Warszawa, ul. Rydygiera 8

