


orientacja  
1:1000

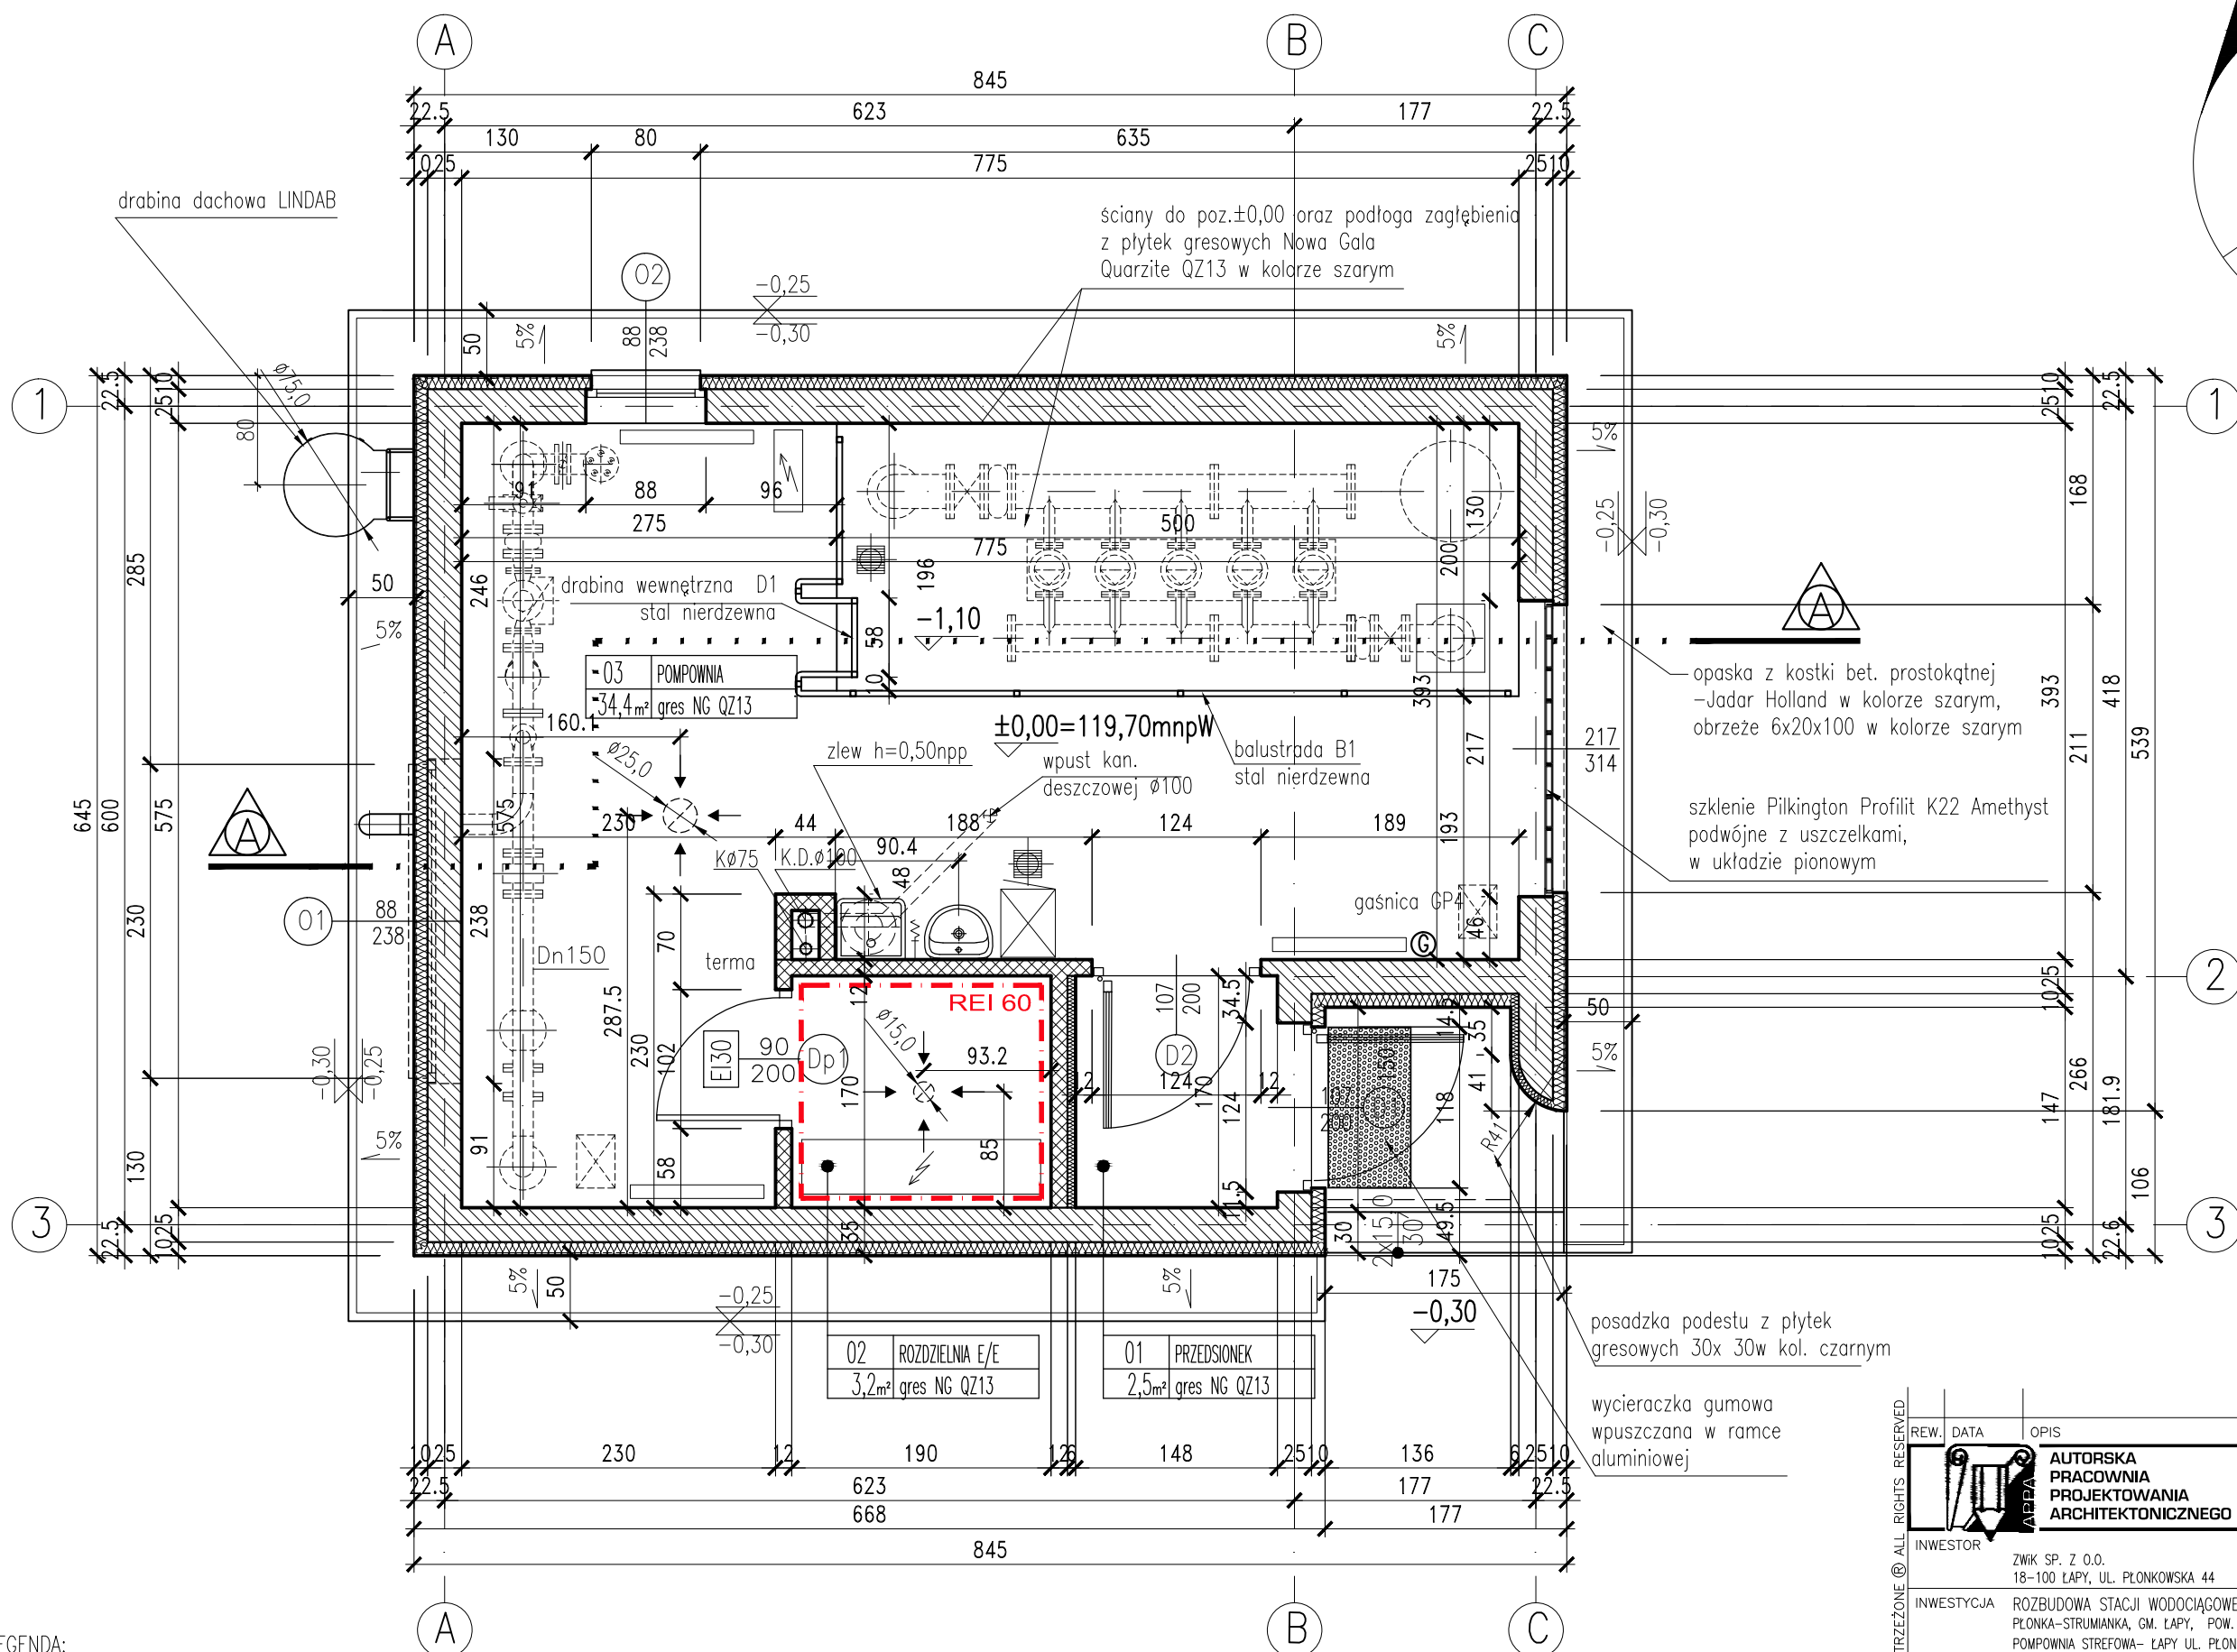

LEGENDA:

	ŚCIANY PROJEKTOWANE Z PUSTAKÓW CERAMICZNYCH, PORYZOWANYCH 25,0 cm – ściany nośne
	ŚCIANY PROJEKTOWANE REI 60 Z CEGŁY PEŁNEJ 12,0cm – ściany działowe

RZUT PRZYZIEMIA skala 1:50

REW.	DATA	OPIS	PROJ.	SPR.
			mgr inż. arch. Paweł Wróblewski 01-114 Warszawa, ul. Okocimska 3m. 138 05-080 Izabelin, Hornówek, ul. Wirzowska 8 tel. 22 722 66 72, 502 339 661	
INWESTOR			ZWIK SP. Z O.O. 18-100 ŁAPY, UL. PŁONKOWSKA 44	
INWESTYCJA			ROZBUDOWA STACJI WODOCIĄGOWEJ W PŁONCE STRUMIANIE PŁONKA-STRUMIANKA, GM. ŁAPY, POW. BIAŁOSTOCKI, WOJ. PODLASKIE POMPOWNA STREFOWA- ŁAPY UL. PŁONKOWSKA 44 DZ. EWID. NR 588/1, 588/2, OBRĘB ŁAPY	
TREŚĆ			PROJEKT BUDYNKU POMPOWNI STREFOWEJ RZUT PRZYZIEMIA	
PROJEKTOWAŁ	mgr inż. arch. Paweł Wróblewski Wg-10/98	branża ARCHITEKTURA	stadium PROJ.BUDOWLANY	
OPRACOWAŁ	inż. arch. Martyna Wielgodek	Nr rys. <b>A-01/PSK</b>		rew.
SPRAWDZIŁ	mgr inż. arch. Paweł Chmielewski Wg-37/01	data 07-2015	skala 1:50	str. nr