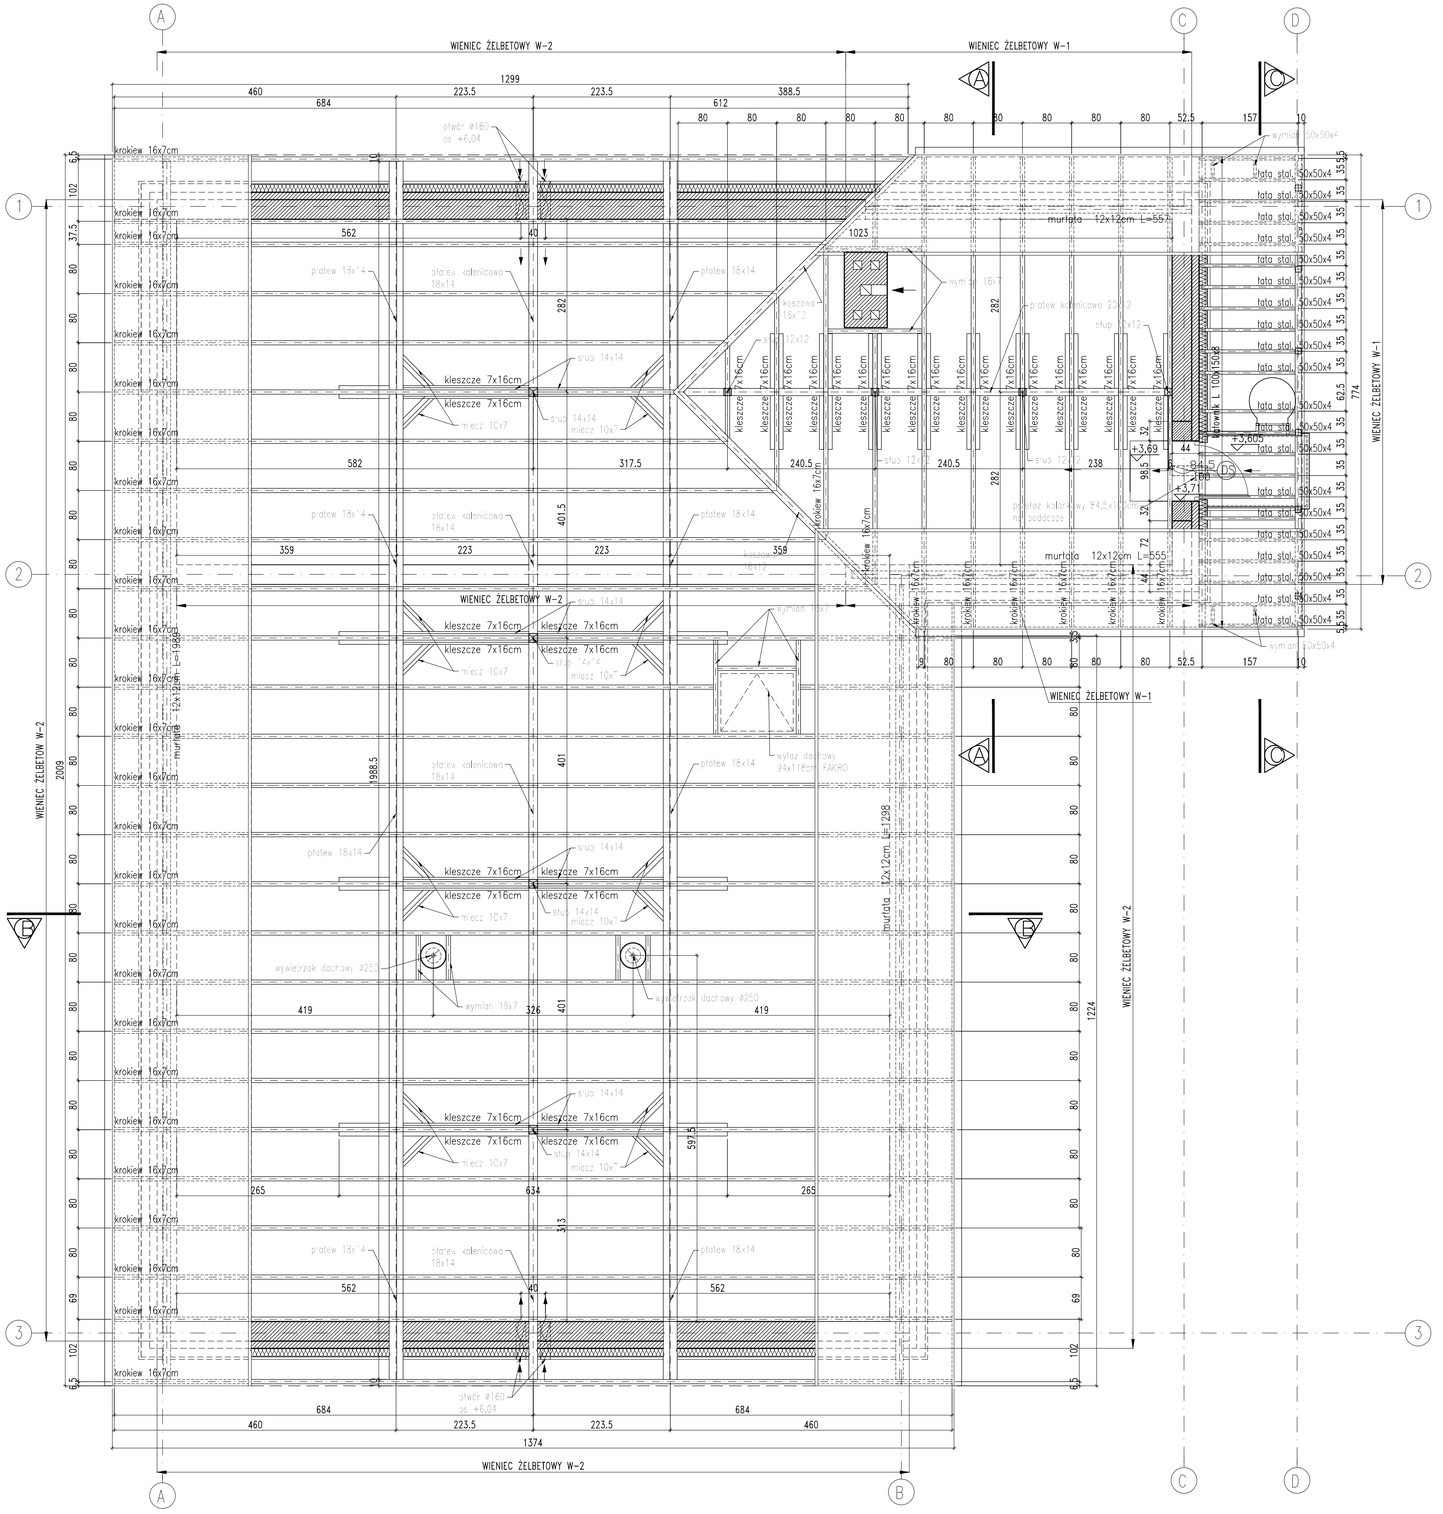

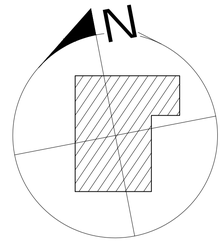

orientacja
1:1000

ELEMENTY WIĘŹBY DACHOWEJ:

- *KROKWIE, KLESZCZE 7x16cm*
- *KOSZOWE 16x12cm*
- *PŁATWIE KALENICOWE 18x14cm,20x12cm*
- *PŁATWIE 18X14cm*
- *MIECZE 10X7cm*
- *SŁUPY 12x12cm, 14x14cm*
- *MURŁATY 12x12cm*
- *PODWALINY 12x12cm*
- *LISTWA OKAPOWA 3,2x16cm*

UWAGI:

- *DREWNO KLASY C-30 (SOSNA, ŚWIERK),*
- *ELEMENTY WIĘŹBY DACHOWEJ ZABEZPIECZYĆ PREPARATEM GRZYBO I OGNIOCHRONNYM,*
- *MURŁATY 12x12cm MOCOWAĆ CO 1.20m NA KOTWY M-16 DŁUGOŚCI 35cm WKLEJANE*

WSZELKIE PRAWA AUTORSKIE ZASTRZEŻONE © ALL RIGHTS RESERVED

REW.	DATA	OPIS	PROJ.	SPR.

AUTORSKA PRACOWNIA PROJEKTOWANIA ARCHITEKTONICZNEGO
mgr inż. arch. Paweł Wróblewski
01-114 Warszawa, ul. Okopińska 3m.138
05-080 Izabelin, Hornówek, ul. Wrzosowa 18
tel. 22 732 66 72, NIP 339 661

INWESTOR	ZWIK SP. Z O.O. 18-100 ŁAPY, UL. PŁONKOWSKA 44
INWESTYCJA	ROZBUDOWA STACJI WODOCIĄGOWEJ W PŁONCE STRUMIANCE PŁONKA-STRUMIANKA, GM. ŁAPY, POW. BIAŁOSTOCKI, WOJ. PODLASKIE OZ. EWID. 70/2, 71/5, 71/8, 286 OBRĘB EWID. "PŁONKA STRUMIANKA"
TREŚĆ	PRZEBUDOWA BUDYNKU TECHNOLOGICZNEGO RZUT WIĘŹBY DACHOWEJ
PROJEKTOWAŁ	mgr inż. arch. Paweł Wróblewski Wa-10/98
OPRACOWAŁ	inż. arch. Martyna Wielgosk
SPRAWDZIŁ	mgr inż. arch. Paweł Chmielewski Wa-37/01
branża	ARCHITEKTURA
stadium	PROJ.BUDOWLANY
Nr rys.	A-02/BT
data	07-2015
skala	1:50
arkusz	nr