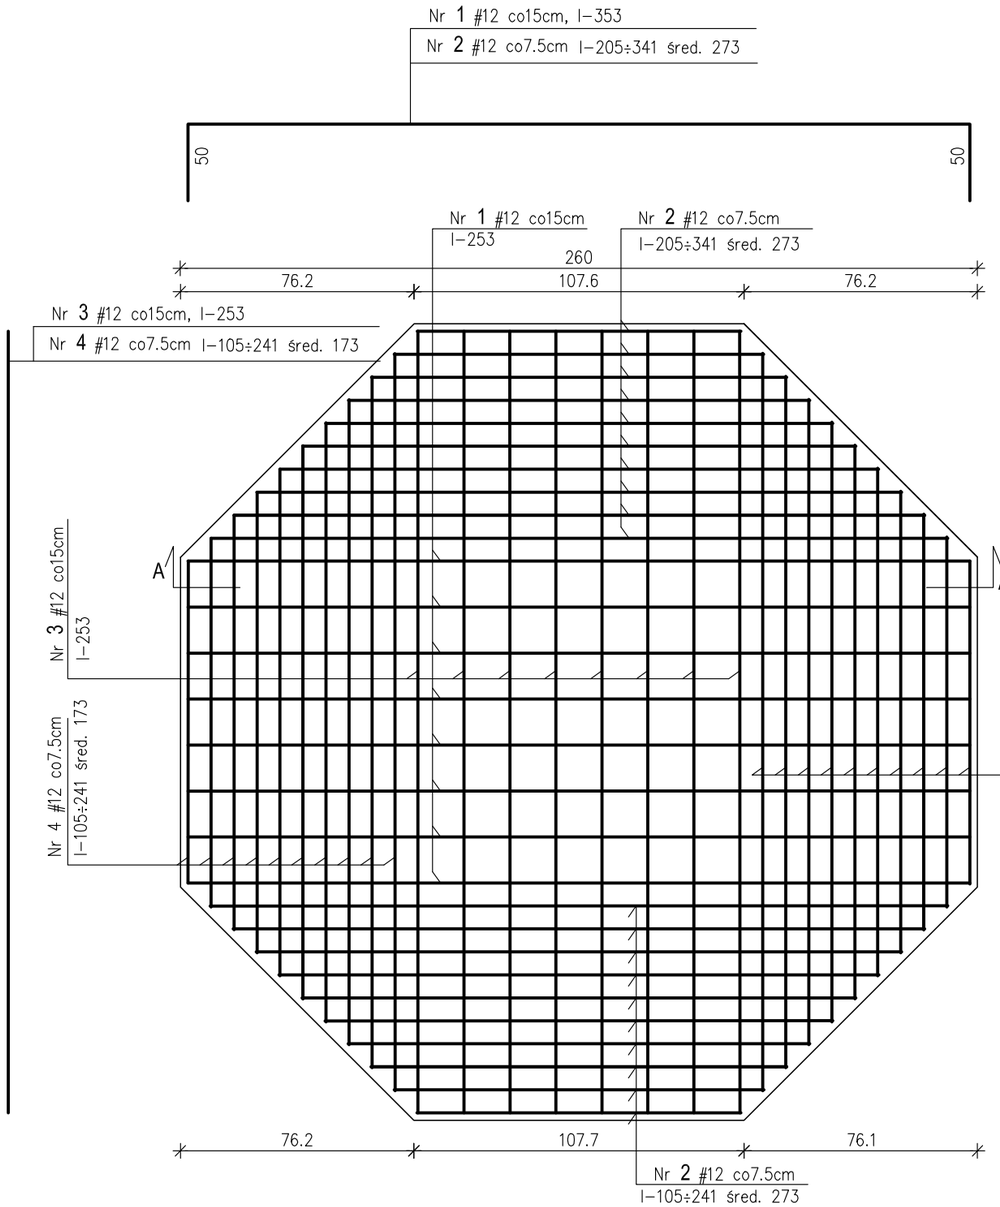

Zbrojenie górne 1:20

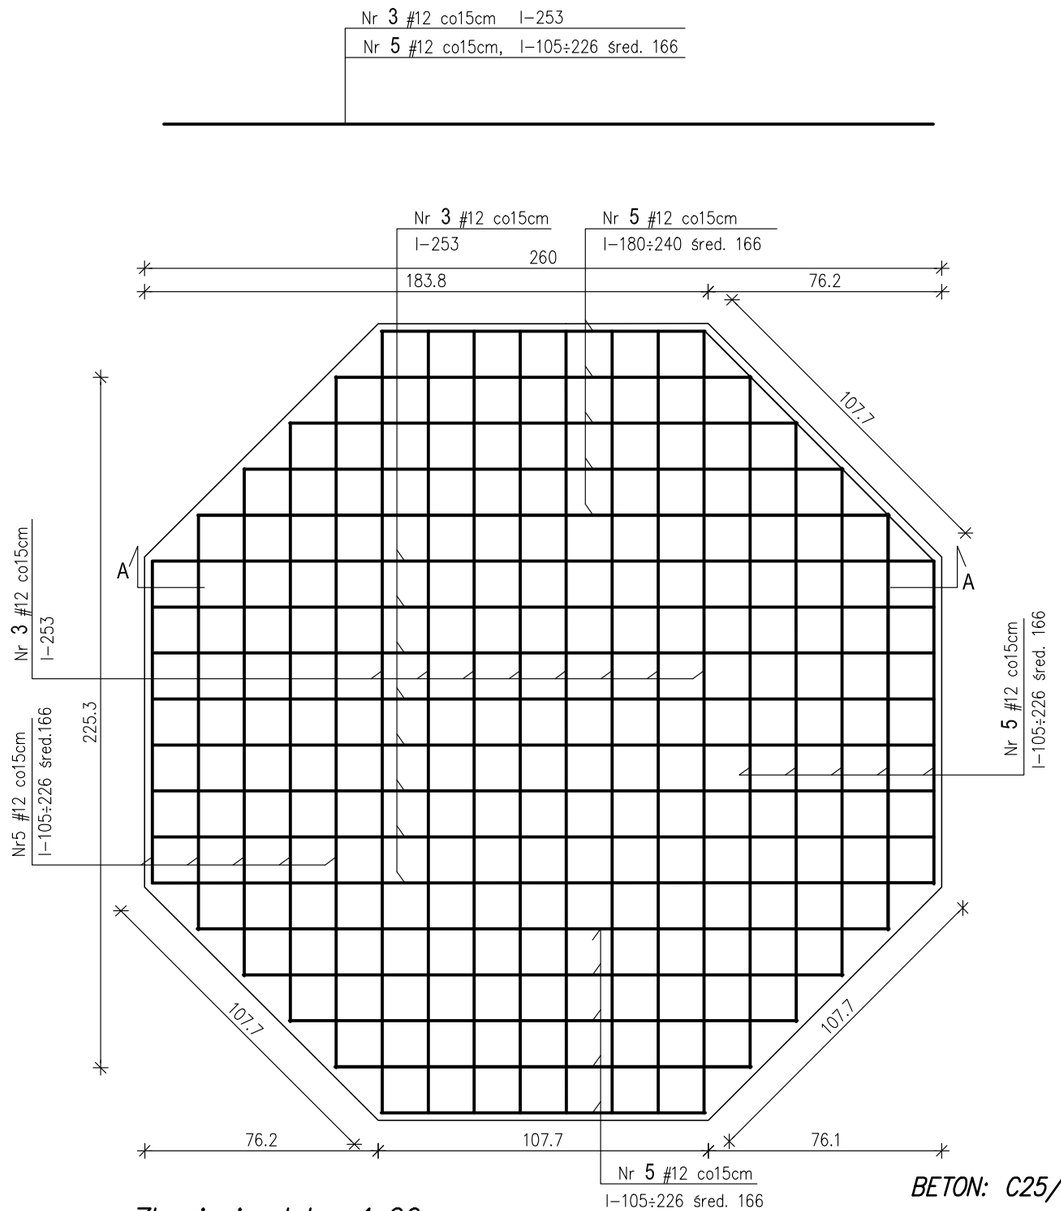

Zbrojenie dolne 1:20

BETON: C25/30

STAL: # – A-IIIN

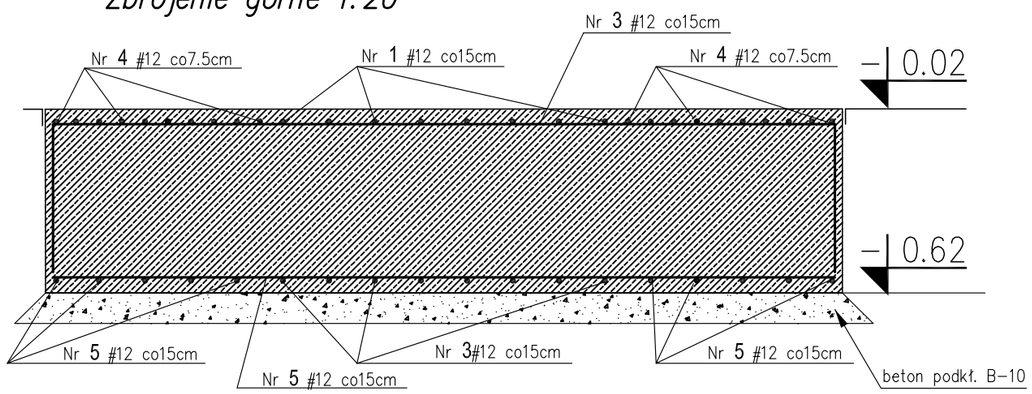

Przekrój A–A 1:20

F–1 Fundament pod zbiornik szt.4 1:20

Zestawienie stali zbrojeniowej

Element	Rodzaj i liczba prętów zbrojenia					
	Nr	Średn.	Długość jedn. (cm)	Ilość w 1 elem. (szt)	Ilość razem (szt)	Dług. całk. (m)
						#12
Fundament zbiornika F-1 szt.4	1	#12	353	8	32	113,0
	2	#12	273	20	80	218,4
	3	#12	253	24	96	242,8
	4	#12	173	20	80	138,4
	5	#12	166	20	80	132,8
	ŁĄCZNA DŁUGOŚĆ POSZCZ. ŚREDN. [m]					845,4
	MASA JEDNOSTKOWA [kg/m]					0,888
	ŁĄCZNA MASA 4 szt.[kg]					750,7

WSZELKIE PRAWA AUTORSKIE ZASTRZEŻONE © ALL RIGHTS RESERVED

REW.	DATA	OPIS	PROJ.	SPR.

APPA
AUTORSKA PRACOWNIA PROJEKTOWANIA ARCHITEKTONICZNEGO
mgr inż. arch. Paweł Wróblewski
01-114 Warszawa, ul. Okocimska 3m.138
05-080 Izabelin, Hornówek, ul. Wrzosowa 8
tel: 22 722 66 72, 502 339 661

INWESTOR: ZWiK SP. Z O.O. 18-100 ŁAPY, UL. PŁONKOWSKA 44

INWESTYCJA: ROZBUDOWA STACJI WODOCIĄGOWEJ W PŁONCE STRUMIANCE
PŁONKA-STRUMIANKA, GM. ŁAPY, POW. BIAŁOSTOCKI, WOJ. PODLASKIE
DZ. EWID. 70/2, 71/5, 71/8, 286 OBRĘB EWID. "PŁONKA STRUMIANKA"

TREŚĆ: PRZEBUDOWA BUDYNKU TECHNOLOGICZNEGO
FUNDAMENT ZBIORNIKA F-1

PROJEKTOWAŁ	mgr inż. arch. Paweł Wróblewski Wa-10/98		branża ARCHITEKTURA	stadium PROJ.BUDOWLANY
OPRACOWAŁ	inż. arch. Martyna Wielądek		Nr rys. K-04/BT	rew.
SPRAWDZIŁ	mgr inż. arch. Paweł Chmielewski Wa-523/91		data 07-2015	skala 1:20 str. nr