

Załącznik nr 1 do Okólnika
Nr 1 MINISTERA ROLNICTWA
z dnia 20 marca 1979r.

URZĄD WOJEWÓDZKI
w Białymostku
Wydział Gospodarki Terenowej
i Ochrony Środowiska
tel. 39-269

KARTA REJESTRACYJNA

Nr 1390/82

studni Nr zarejestrowanej

w Urzędzie Wojewódzkim w Białymostku.

dn. 28.09.1982 r. Główny Geolog Wojewódzki

[Signature]
mgr Tamarę [Signature]
/podpis i pieczęć/

lp. wpisu
pozwolenia
wiednopravnego
w księ-
dze wodnej

Nazwa i adres
użytkownika studni

01

Oczyszczalnia ścieków
w Łapach

Nazwa i adres
wykonawcy studni

02

WOJEWÓDZKIE PRZEDSIĘBIORSTWO
INŻYNIERYJNO-GEOLOGICZNE
BUDOWNICTWA KOMUNALNEGO
ul. Sienkiewicza 69, 15-003 Białystok
tel. tel. 346-87, centr. 333-61 do 8
(2)

Lokalizacja
studni

03

miejsce-
wość

Łapy

Nr kodu
banku
informa-
cji
HYDRO

04

gmina

Łapy


05

dosze-
cze

Narew

WOJEWÓDZKIE PRZEDSIĘBIORSTWO
INŻYNIERYJNO-GEOLOGICZNE
BUDOWNICTWA KOMUNALNEGO
ul. Sienkiewicza 69, 15-003 Białystok
(1)

DZIAŁ I Dane ogólne.

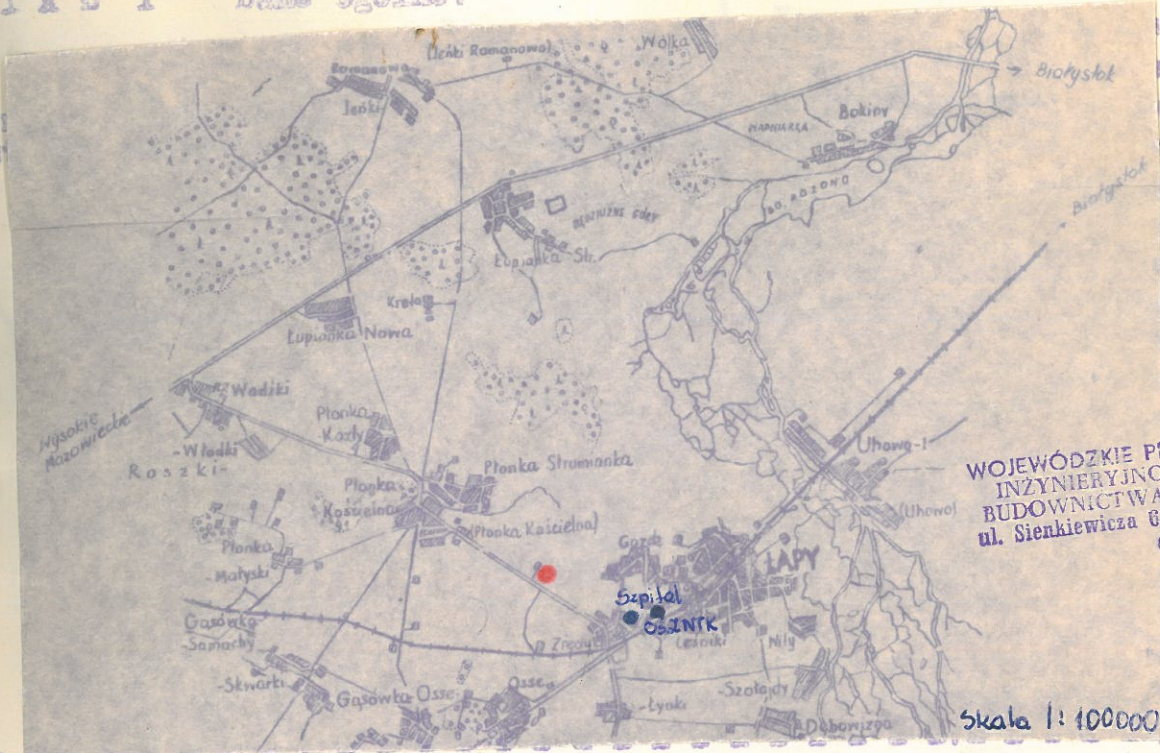

WOJEWÓDZKIE PRZEDSIĘBIORSTWO
INŻYNIERYJNO-GEOLOGICZNE
BUDOWNICTWA KOMUNALNEGO
ul. Sienkiewicza 69, 15-003 Białystok
(7)

skala 1:100000

Współrzędne geograficzne	06	52°59'15" szent. płn. 22°51'25" dł. wsch.	Uwagi:
Rzędna wysokościowa	07	~ 117,5 m n.p.m.	koszt badań: 819 772 zł
Głębokość studni w m	08	46 m	
Poziom stratygraficzny eksploatowanej warstwy wodonośnej	09	plejstocen	
Przeciętny pobór wody w m ³ /h przy S	10		
Przeciętna ilość godzin eksploat. studni w ciągu doby	11		
Cel używania wody	12	technologiczny /płukanie urządzeń/	
Rok wykonania studni	13	1982 r.	
Okres ważności pozwolenia wodn.	14		


WOJEWÓDZKIE PRZEDSIĘBIORSTWO
INŻYNIERYJNO-GEOLOGICZNE
BUDOWNICTWA KOMUNALNEGO
ul. Sienkiewicza 69, 15-003 Białystok
(7)

II Dane techniczne.

profil geologiczny	Profil techniczny	Inne dane i załączenia
Skala 1 : 400	Skala 1 : 400	typ pompy

WOJEWÓDZKIE PRZEDSIĘWZĘCIE
 GOSPODARSTWA WODNO-KANALIZACYJNEGO
 ul. Sienkiewicza 69, 15-003 Białystok

75104

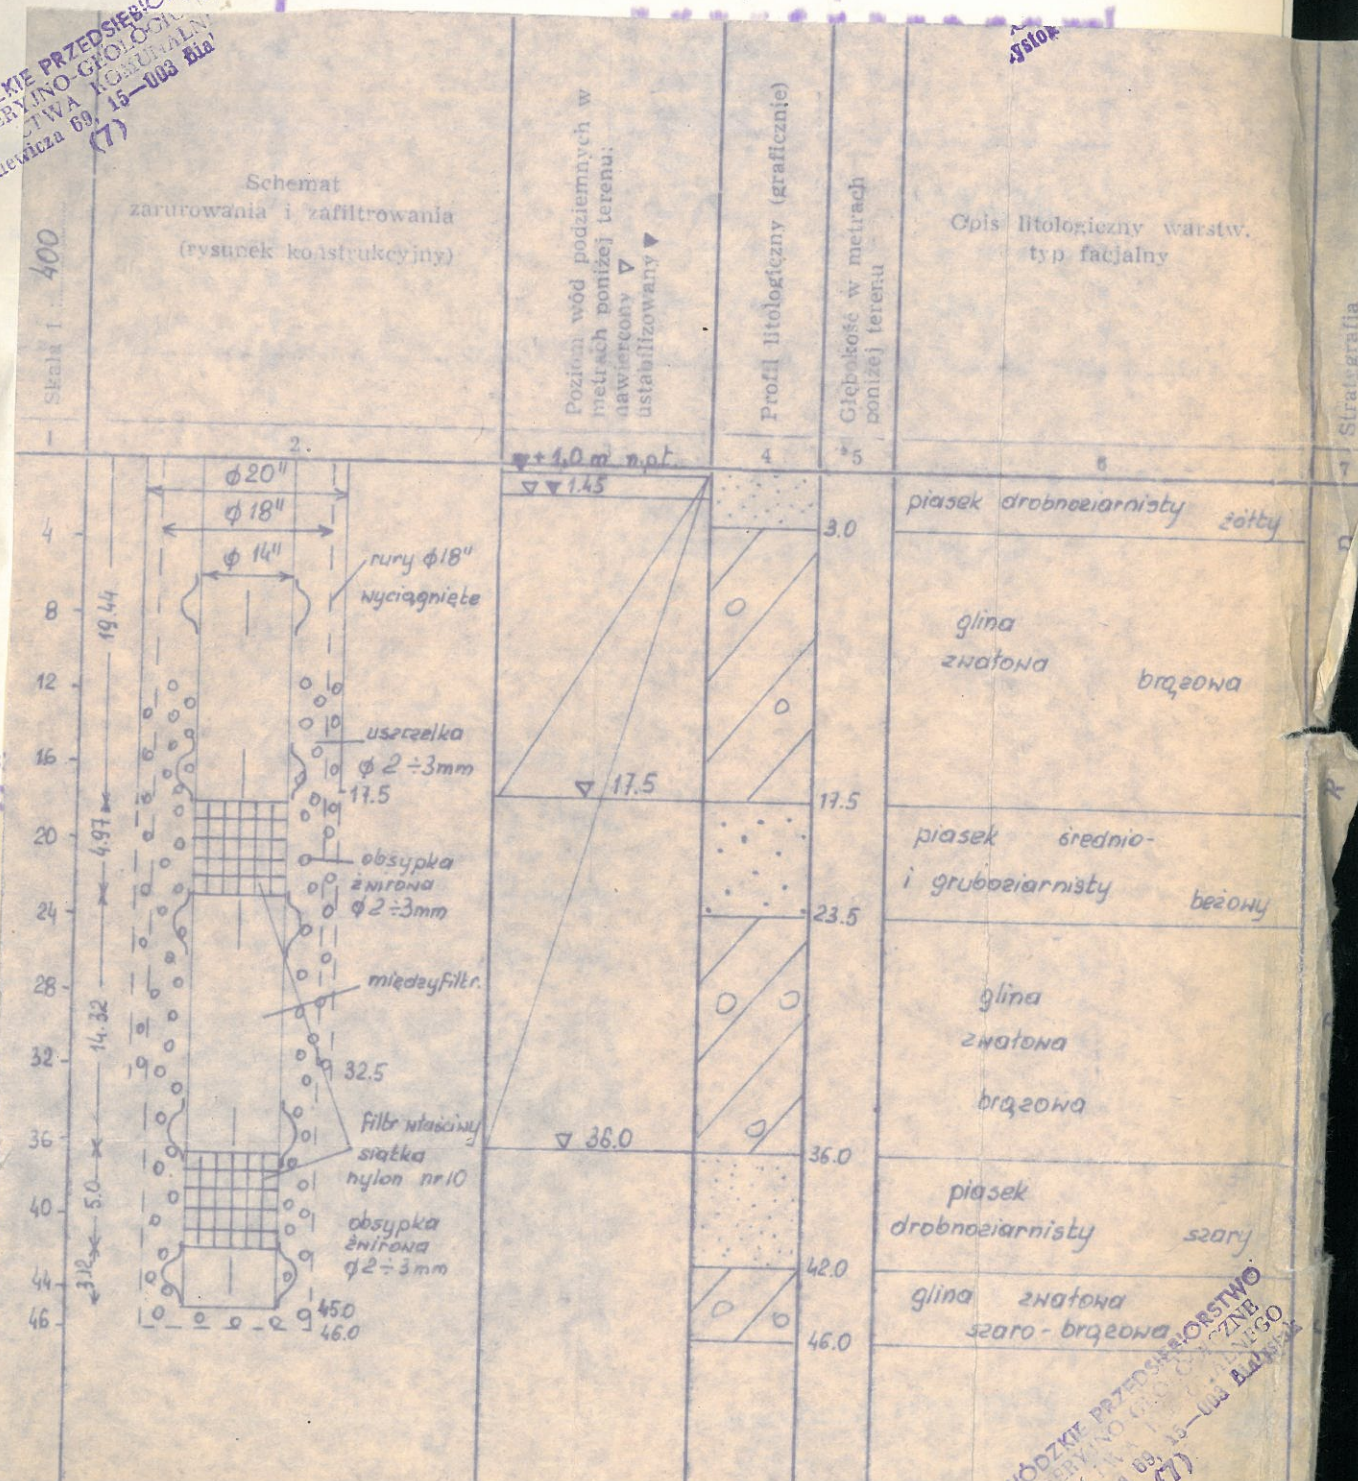

WOJEWÓDZKIE PRZEDSIĘWZĘCIE
 GOSPODARSTWA WODNO-KANALIZACYJNEGO
 ul. Sienkiewicza 69, 15-003 Białystok

Zasoby studni ustalone w kat. Bⁿ

w ilości 109, - m³/h przy S = 14, - m

zatwierdził Urząd Wojewódzki w Białymstoku

. - Wydział Gospodarki Technicznej i Ochrony Środowiska

decyzją z dnia 10. IX 1982r. Nr GT. IV - 8530/38/82

Karta rejestracyjna sprowadzających:

mgr Elżbieta Machelska /050405/ **WOJEWÓDZKIE PRZEDSIĘBIORSTWO INŻYNIERYNO-GEOLOGICZNE BUDOWNICTWA KOMUNALNEGO ul. Sienkiewicza 69, 15-003 Białystok**
/imię, nazwisko, nr uprawnień, podpis/ (7)

Rodowicz Leokadia **WOJEWÓDZKIE PRZEDSIĘBIORSTWO WILKOWSKA**
/imię i nazwisko posiadacza, Zakład
Mistrz **Wydział Łopki, ul. tel. 28-52**
p.o. Kierownika Wydziału

. **Z. Rodowicz**
/podpis i ew. pieczęć/

WOJEWÓDZKIE PRZEDSIĘBIORSTWO INŻYNIERYNO-GEOLOGICZNE BUDOWNICTWA KOMUNALNEGO ul. Sienkiewicza 69, 15-003 Białystok (7)