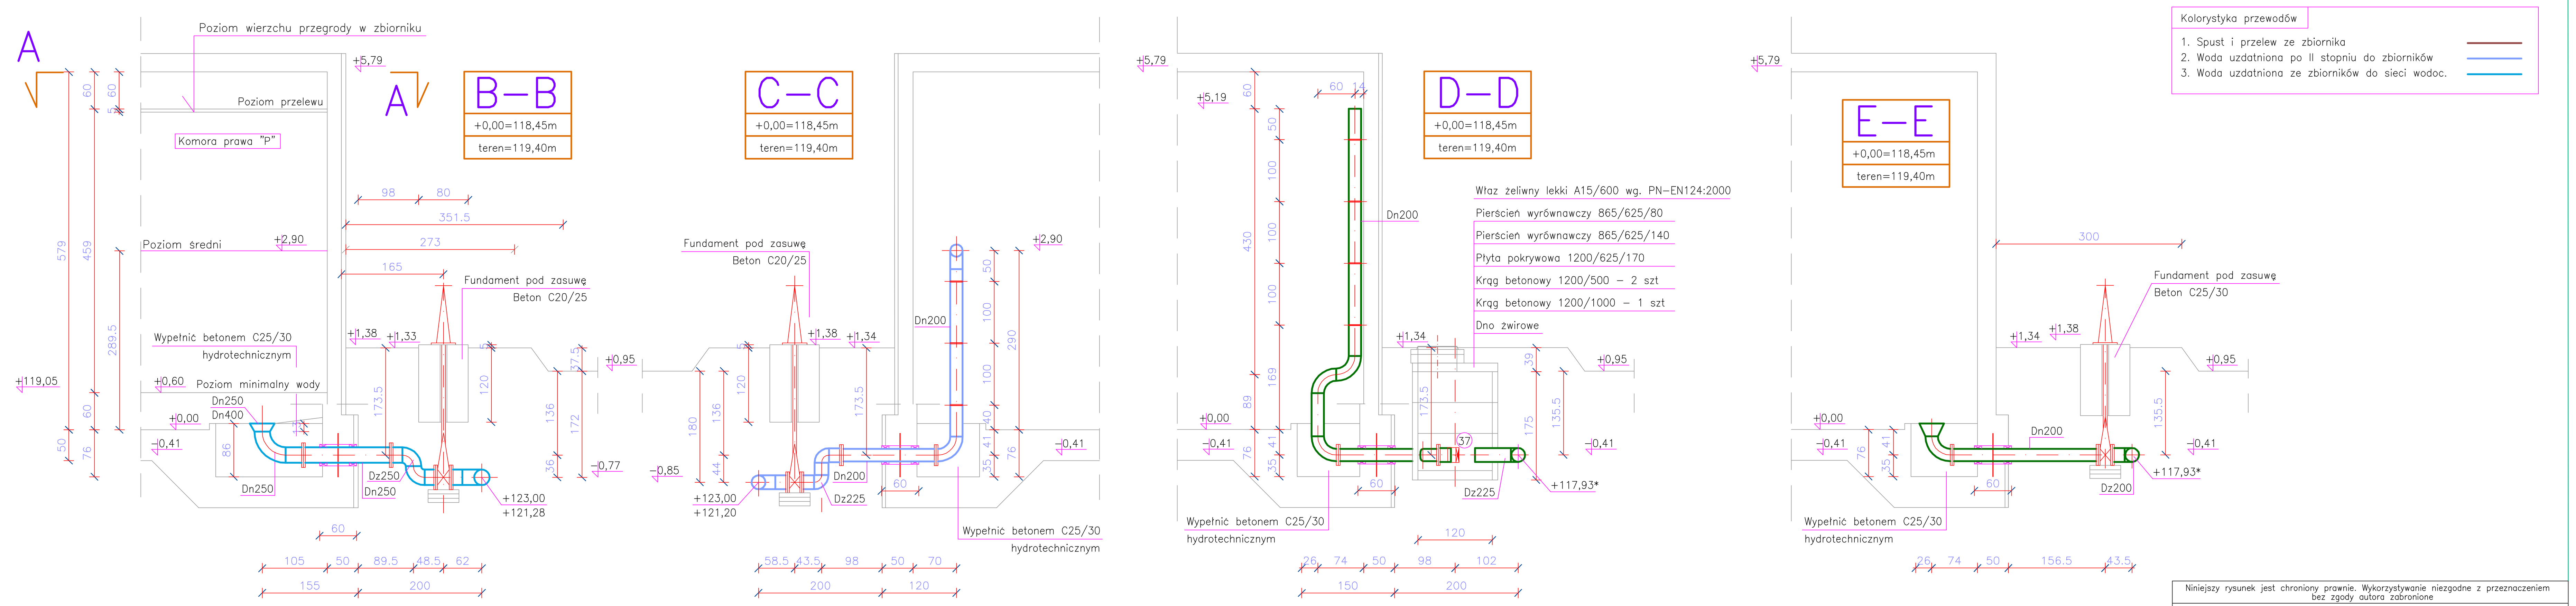

Uwaga Nr 1

1. Przewody w przejściach szczelnych z rur stal. nierdz. OH18N9: Dn200 – 219,1x4,00mm, Dn250 – Dz273,0x4,00mm.
2. Przepona o śr. 700mm (niezależnie od średnicy przejścia) z blachy stal nierdz. OH18N9. Grubość blachy w przeponie nie mniejsza niż 4,00mm. Spawanie przepony do przewodu ciągłe jednostronne. Spoina pachwinowa 4mm.
3. Uszczelnienie połączeń kołnierzowych na klingeryt lub gumowe zbrojone.

Uwaga Nr 2:

1. Przewody z rur stal. nierdz. OH18N9: Dn200 – 219,1x2,50mm, Dn250 – Dz273,0x3,00mm.
2. Przewody na zewnątrz zbiornika z rur i kształtek PE100 SDR17 Pn=1,0 MPa. Kształtki zgrzewane lub elektrooporowe.
3. Kotwienie przewodu zasilającego Dn200 i spustowego Dn200 na obejmy atestowane z prze–kładką z atewstem PZH do wody pitnej.
4. Kolana hamburskie: r=Dn+100mm. Zwężki symetryczne. Trójniki wg. ISO 5251.
5. Bloki oporowe pod armaturę z płytek chodnikowych 50x50x7cm. Min. 3 płytki na blok.
6. Studnia z prefabrykatów betonowych łączonych na uszczelki.
7. Stojak zasuwy kotwić do fundamentu na śruby rozporowe M10 aterstowane.

Niniejszy rysunek jest chroniony prawnie. Wykorzystywanie niezgodne z przeznaczeniem bez zgody autora zabronione

PRACOWNIA PROJEKTOWA TECHNOLOGII WODY I ŚCIEKÓW "P PLUS P"
mgr inż. ADAM PAŁKIEWICZ
05-420 Józefów ul. Moniuszki 12/6 tel/fax (22) 789-17-81 e-mali: pplusp@life.pl

Temat:	ROZBUDOWA STACJI WODOCIĄGOWEJ W PŁONCE STRUMIANCE PROJEKT BUDOWLANY POMPOWNI "PŁONKOWSKA" DZIAŁKI EWID. NR 588/1, 588/2 OBRĘB ŁAPY I			Branża: technologia
Tytuł:	ZBIORNIK WYRÓWNAWCZY WODY UZDATNIONEJ Z2. RZEKROJE B–B, C–C, D–D I E–E			Stadium: proj. budowl. Skala: 1:50
Projektował:	mgr inż. Adam Pałkiewicz	Bł 125/91	branża is.	Nr rys: 9P
Opracował:	mgr inż. Adam Pałkiewicz	Bł 125/91	branża is.	
Sprawdził:	mgr inż. Eligiusz Kutyna	Wa 402/93	branża is.	Data:
Inwestor:	ZWiK Sp. z o.o. 18–100 Łapy ul. Płonkowska 44			04.2015 r.