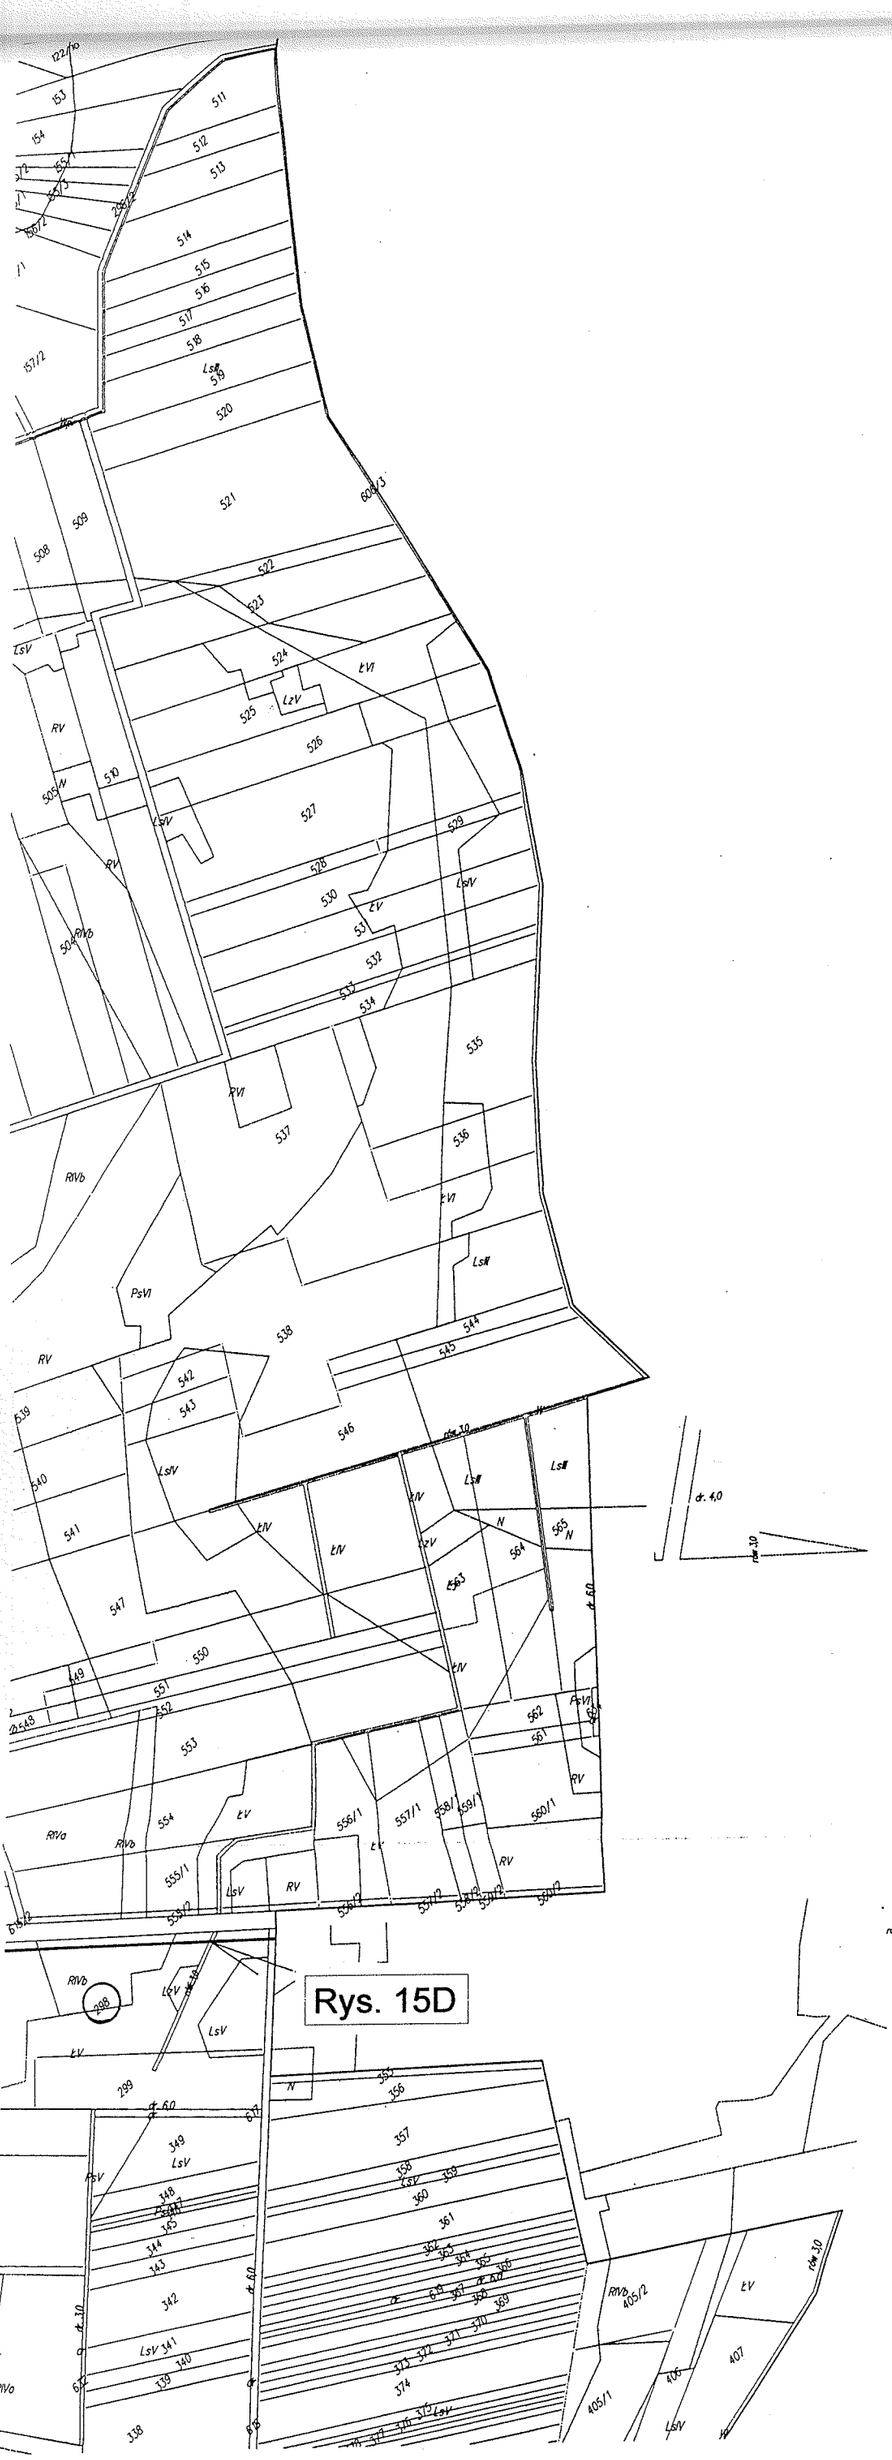

Niniejszy rysunek jest chroniony prawnie. Wykorzystywanie niezgodne z przeznaczeniem bez zgody autora zabronione

PRACOWNIA PROJEKTOWA TECHNOLOGII WODY I ŚCIEKÓW "P PLUS P"
mgr inż. ADAM PAŁKIEWICZ
05-420 Józefów ul. Moniuszki 12/6 tel/fax (22) 789-17-81 e-mail: pplusp@life.pl

Temat: ROZBUDOWA STACJI WODOCIĄGOWEJ W PŁONCE STRUMIANCE PROJEKT BUDOWLANY RUROCIĄGÓW Dz160 I Dz250 SKRZYŻOWANIA Z INFRASTRUKTURĄ WZMIUW				Branża: technologia Stadium: proj. budowl.
Tytuł: SYTUACJA – CZĘŚĆ C				Skala: 1:5000
Projektował:	mgr inż. Adam Pałkiewicz	Bł 125/91	branża is.	Nr rys: 4D
Opracował:	mgr inż. Adam Pałkiewicz	Bł 125/91	branża is.	
Sprawdził:	mgr inż. Eligiusz Kutyna	Wa 402/93	branża is.	Data:
Inwestor:	ZWiK Sp. z o.o. 18–100 Łapy ul. Płonkowska 44			10.2015 r.