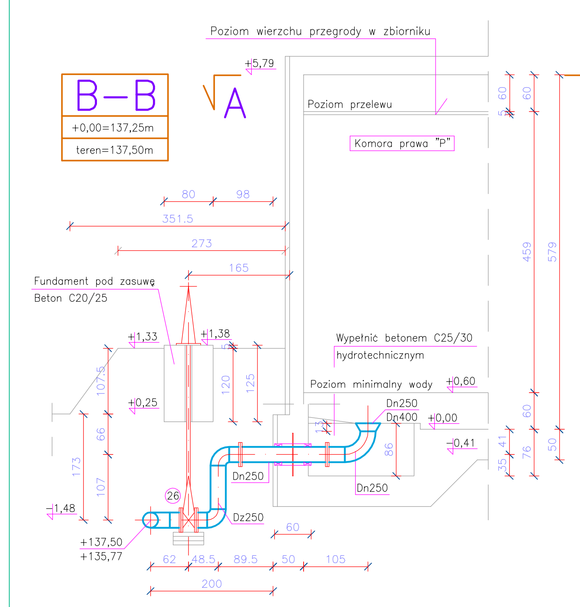

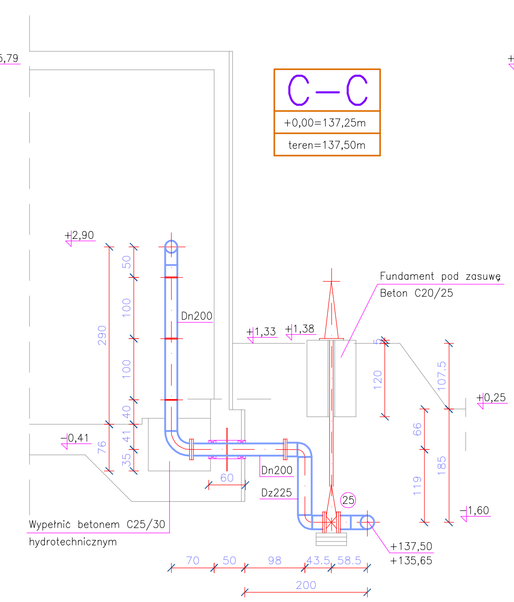

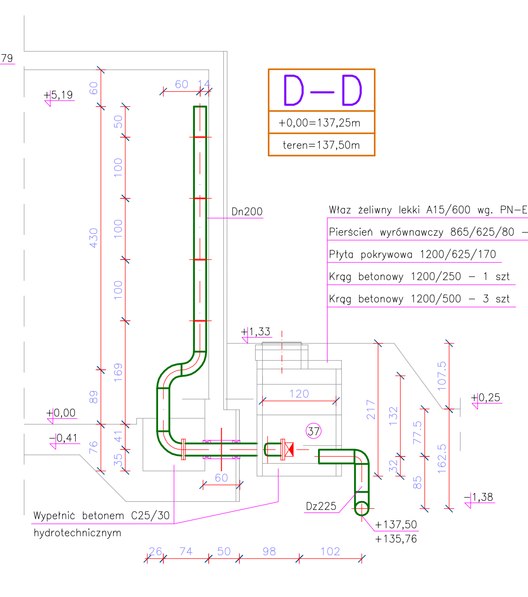

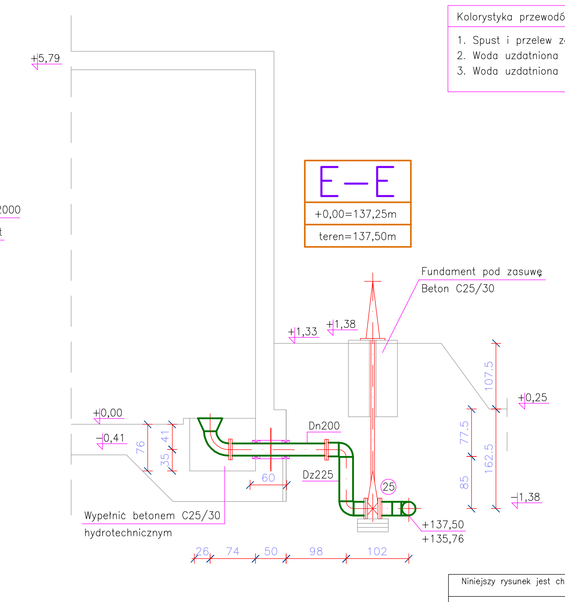

Kolorystyka przewodów

1. Spust i przelew ze zbiornika
2. Woda uzdatniona po II stopniu do zbiorników
3. Woda uzdatniona ze zbiorników do sieci wodoc.

Uwaga Nr 1:

1. Przewody z rur stal. nierdz. OH18N9: Dn200 – 216x3,0mm, Dn250 – Dz256x3,0mm.
2. Przewody na zewnątrz zbiornika z rur i kształtek PE100 SDR17 Pn=1,0 MPa. Kształtki zgrzewane lub elektrooporowe.
3. Kotwienie przewodu zasilającego Dn200 i spustowego Dn200 na obejmy atestowane z przekładką z atestem PZH do wody pitnej.
4. Bloki oporowe pod armaturę z płytek chodnikowych 50x50x7cm. Min. 3 płytki na blok.
5. Studnia z prefabrykatów betonowych łączonych na uszczelki.
6. Stojak zasuwy kotwić do fundamentu na śruby rozporowe M10 atestowane.

Niniejszy rysunek jest chroniony prawnie. Wykorzystywanie niezgodne z przeznaczeniem bez zgody autora zabronione

PRACOWNIA PROJEKTOWA TECHNOLOGII WODY I ŚCIEKÓW "P PLUS P"
mgr inż. ADAM PAŁKIEWICZ
05-420 Józefów ul. Monkuźni 12/6 tel/fax (22) 789-17-81 e-mail: pplusp@life.pl

Temat:	ROZBUDOWA STACJI WODOCIĄGOWEJ W PŁONCE, STRUMIANCE PROJEKT BUDOWLANY SW PŁONKA DZIAŁKI EWID. NR 70/2, 286, 71/5, 71/8 OBRĘB PŁONKA STRUMIANKA				Branża: technologia
Tytuł:	ZBIORNIK WYRÓWNAWCZY WODY UZDATNIONEJ Z1 PRZEKROJE B–B, C–C, D–D I E–E				Zagran. proj. budowl.
					Skala: 1:50
Projektował:	mgr inż. Adam Pałkiewicz	lll 125/91	branża is.		Nr rys: 15S
Opracował:	mgr inż. Adam Pałkiewicz	lll 125/91	branża is.		
Sprawdził:	mgr inż. Eligiusz Kulyna	Wa 402/93	branża is.		Data:
Inwestor:	ZWiK Sp. z o.o. 18-100 Łapy ul. Pionkowska 44				06.2015 r.