


orientacja
1:1000

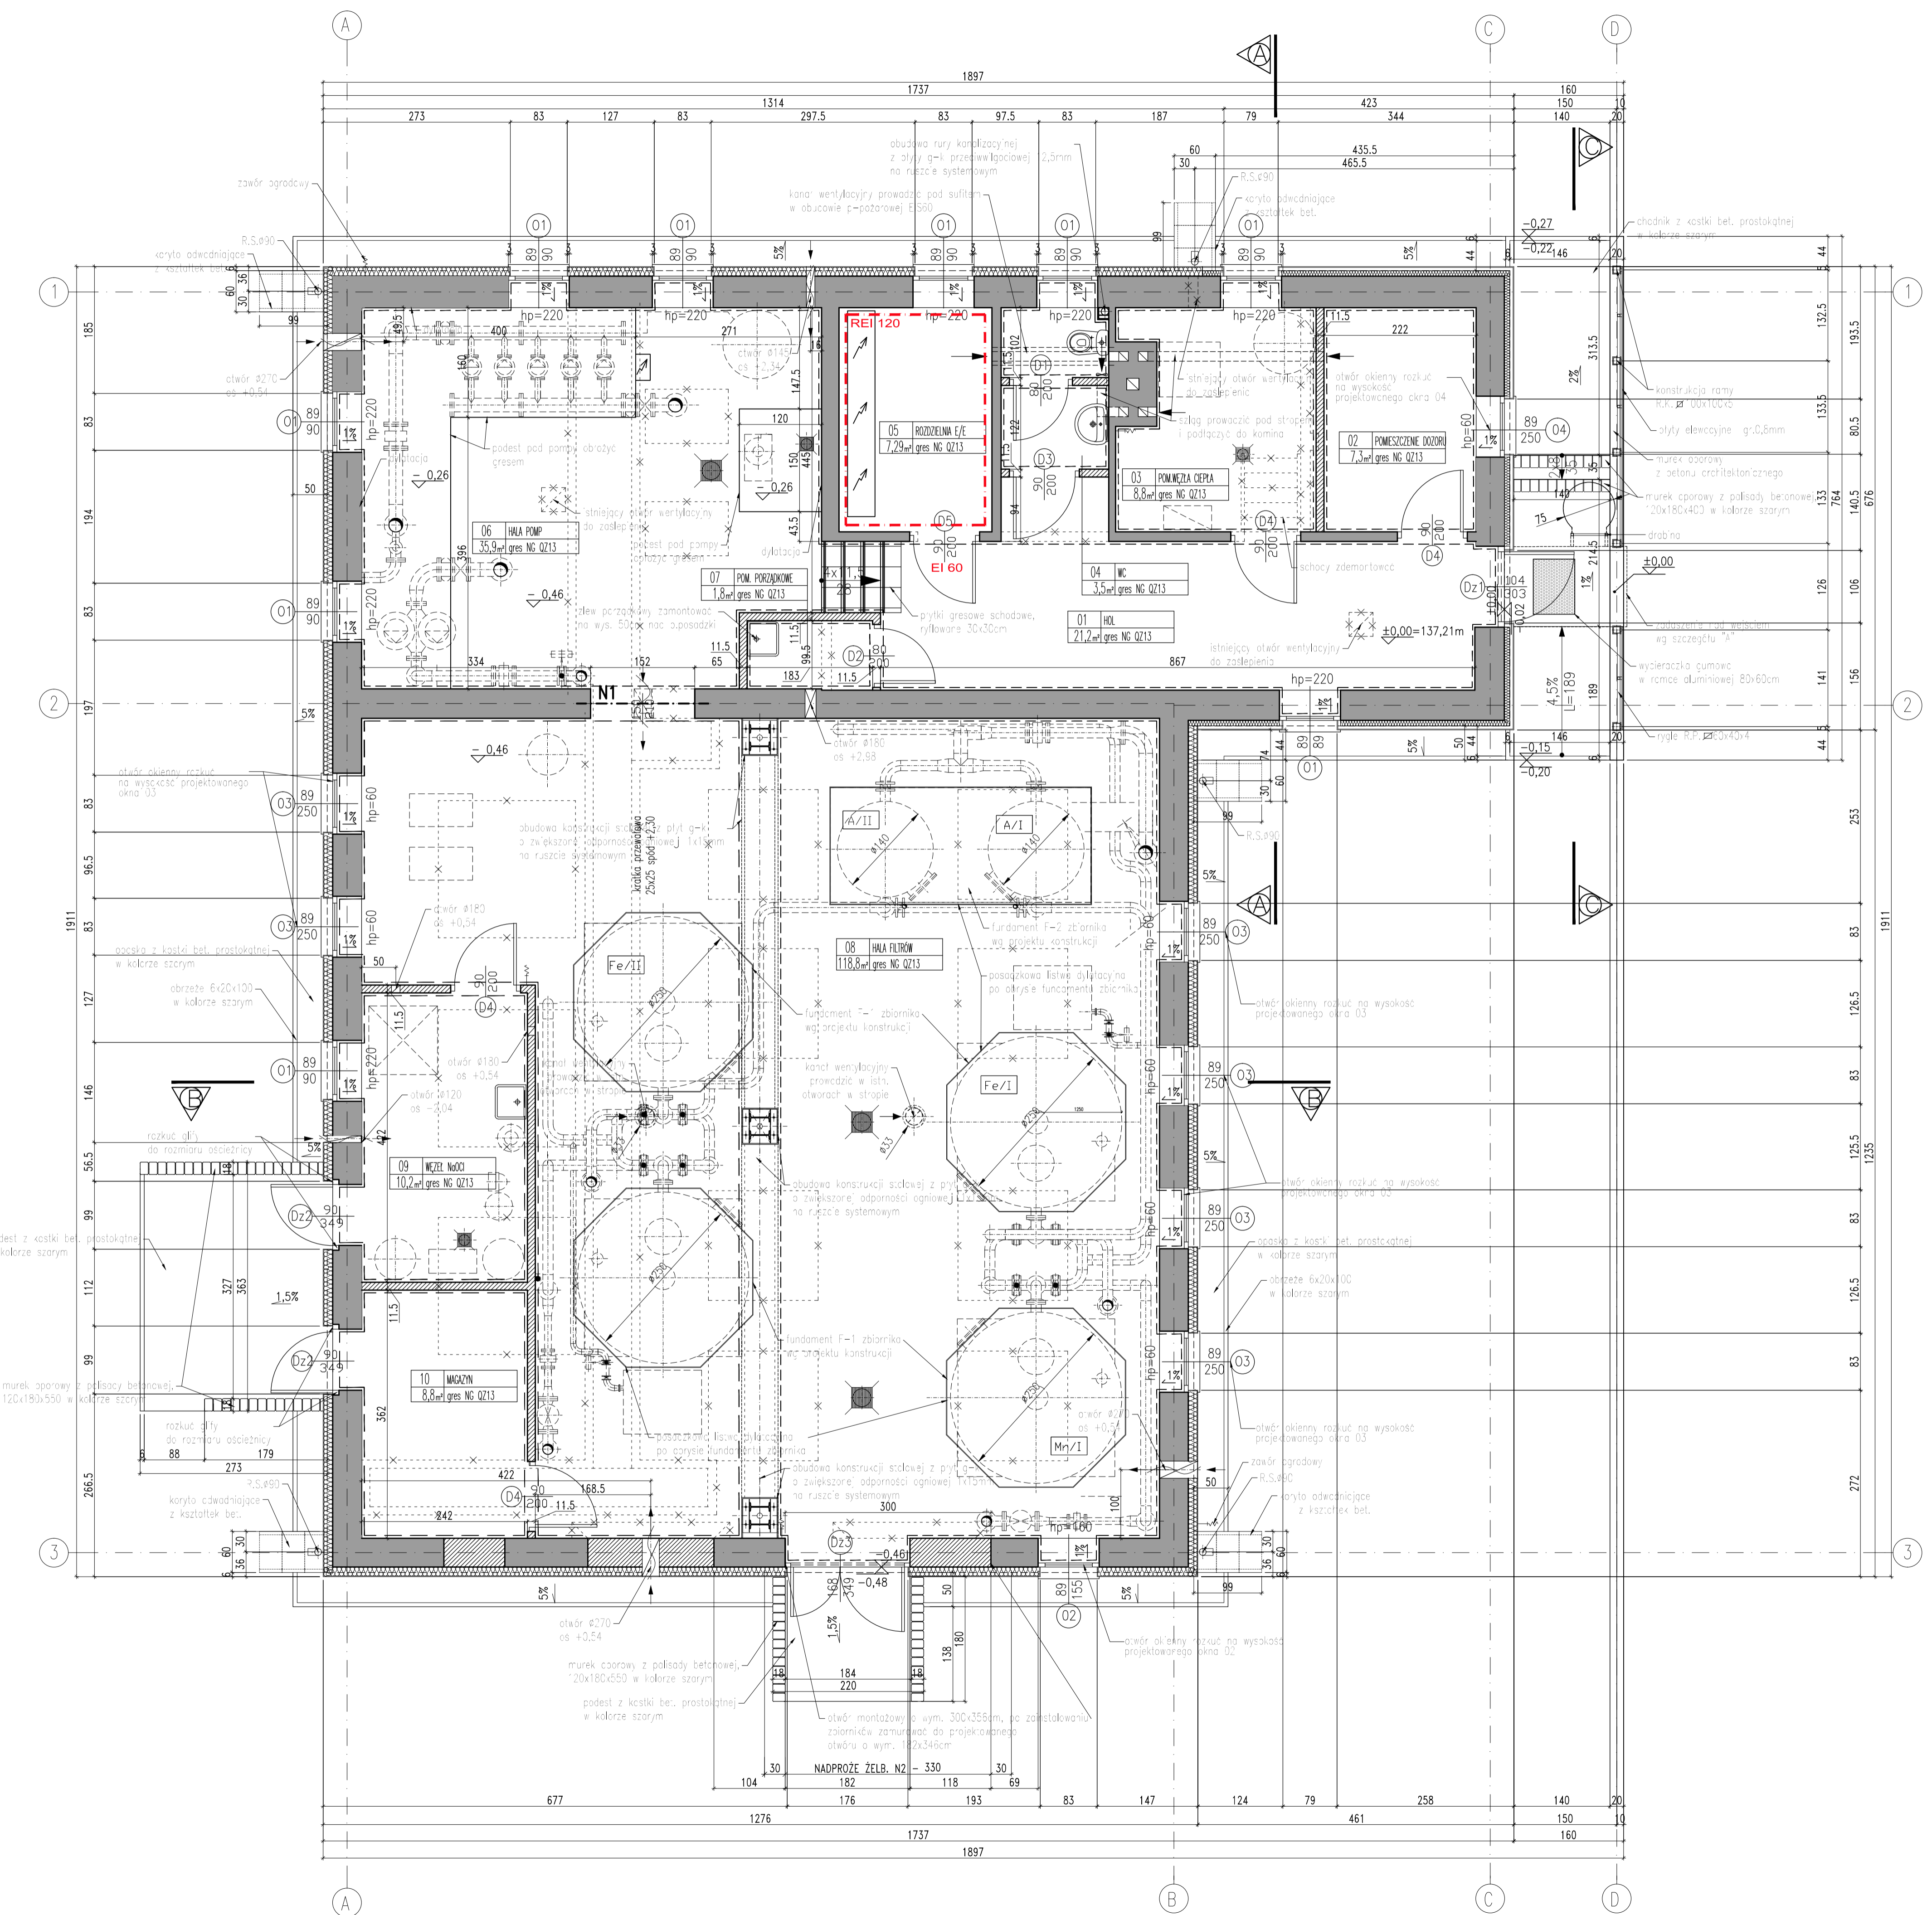

- LEGENDA:
- WYBURZENIA, LIKWIDACJA KANAŁÓW
 - ŚCIANA ISTNIEJĄCA
 - PRZEMIEROWANIA OTWORÓW pustaki ceramiczne porzyrowane
 - ŚCIANY DZIAŁOWE PROJEKTOWANE Pustaki ceramiczne porzyrowane 11,5cm;
 - MODUŁOWY, MINERALNY SUFIT PODWIESZONY 600x600mm

UWAGI:
1. Wokół projektowanych podestów, teren znieulowac (uksztaltowac) do poziomu 0,10m poniżej poziomu podestu

OPIS	PROJ.	SPR.
INWESTOR	ZMK SP. z o.o. 18-100 ŁAPY, UL. PRZYMORSKA 44	
INWESTYCJA	ROZBUDOWA STACJI WODOCZYSZCZAJĄCEJ W PRONIE STRUMIANCE FUNKCJA STRUMIANKA, DR. ŁAPY, FUNKCJA STRUMIANKA, WIL. POLSKIE OZ. EWK. 70/2, 71/2, 72/2, 286 OBRĘB EWK. "POLSKA STRUMIANKA"	
PROJEKTOWAŁ	mgr inż. arch. Paweł Brębowski	mgr inż. arch. Paweł Wroblewski
OPRACOWAŁ	mgr inż. arch. Marjona Mielęga	
SPRAWDZIŁ	mgr inż. arch. Paweł Ostrowski	
DATA	07-2015	07-2015
STADIUM	PRZEBUDOWA	PRZEBUDOWA
NUMER RYSU	A-01/BT	
SKALA	1:50	