


orientacja
1:1000

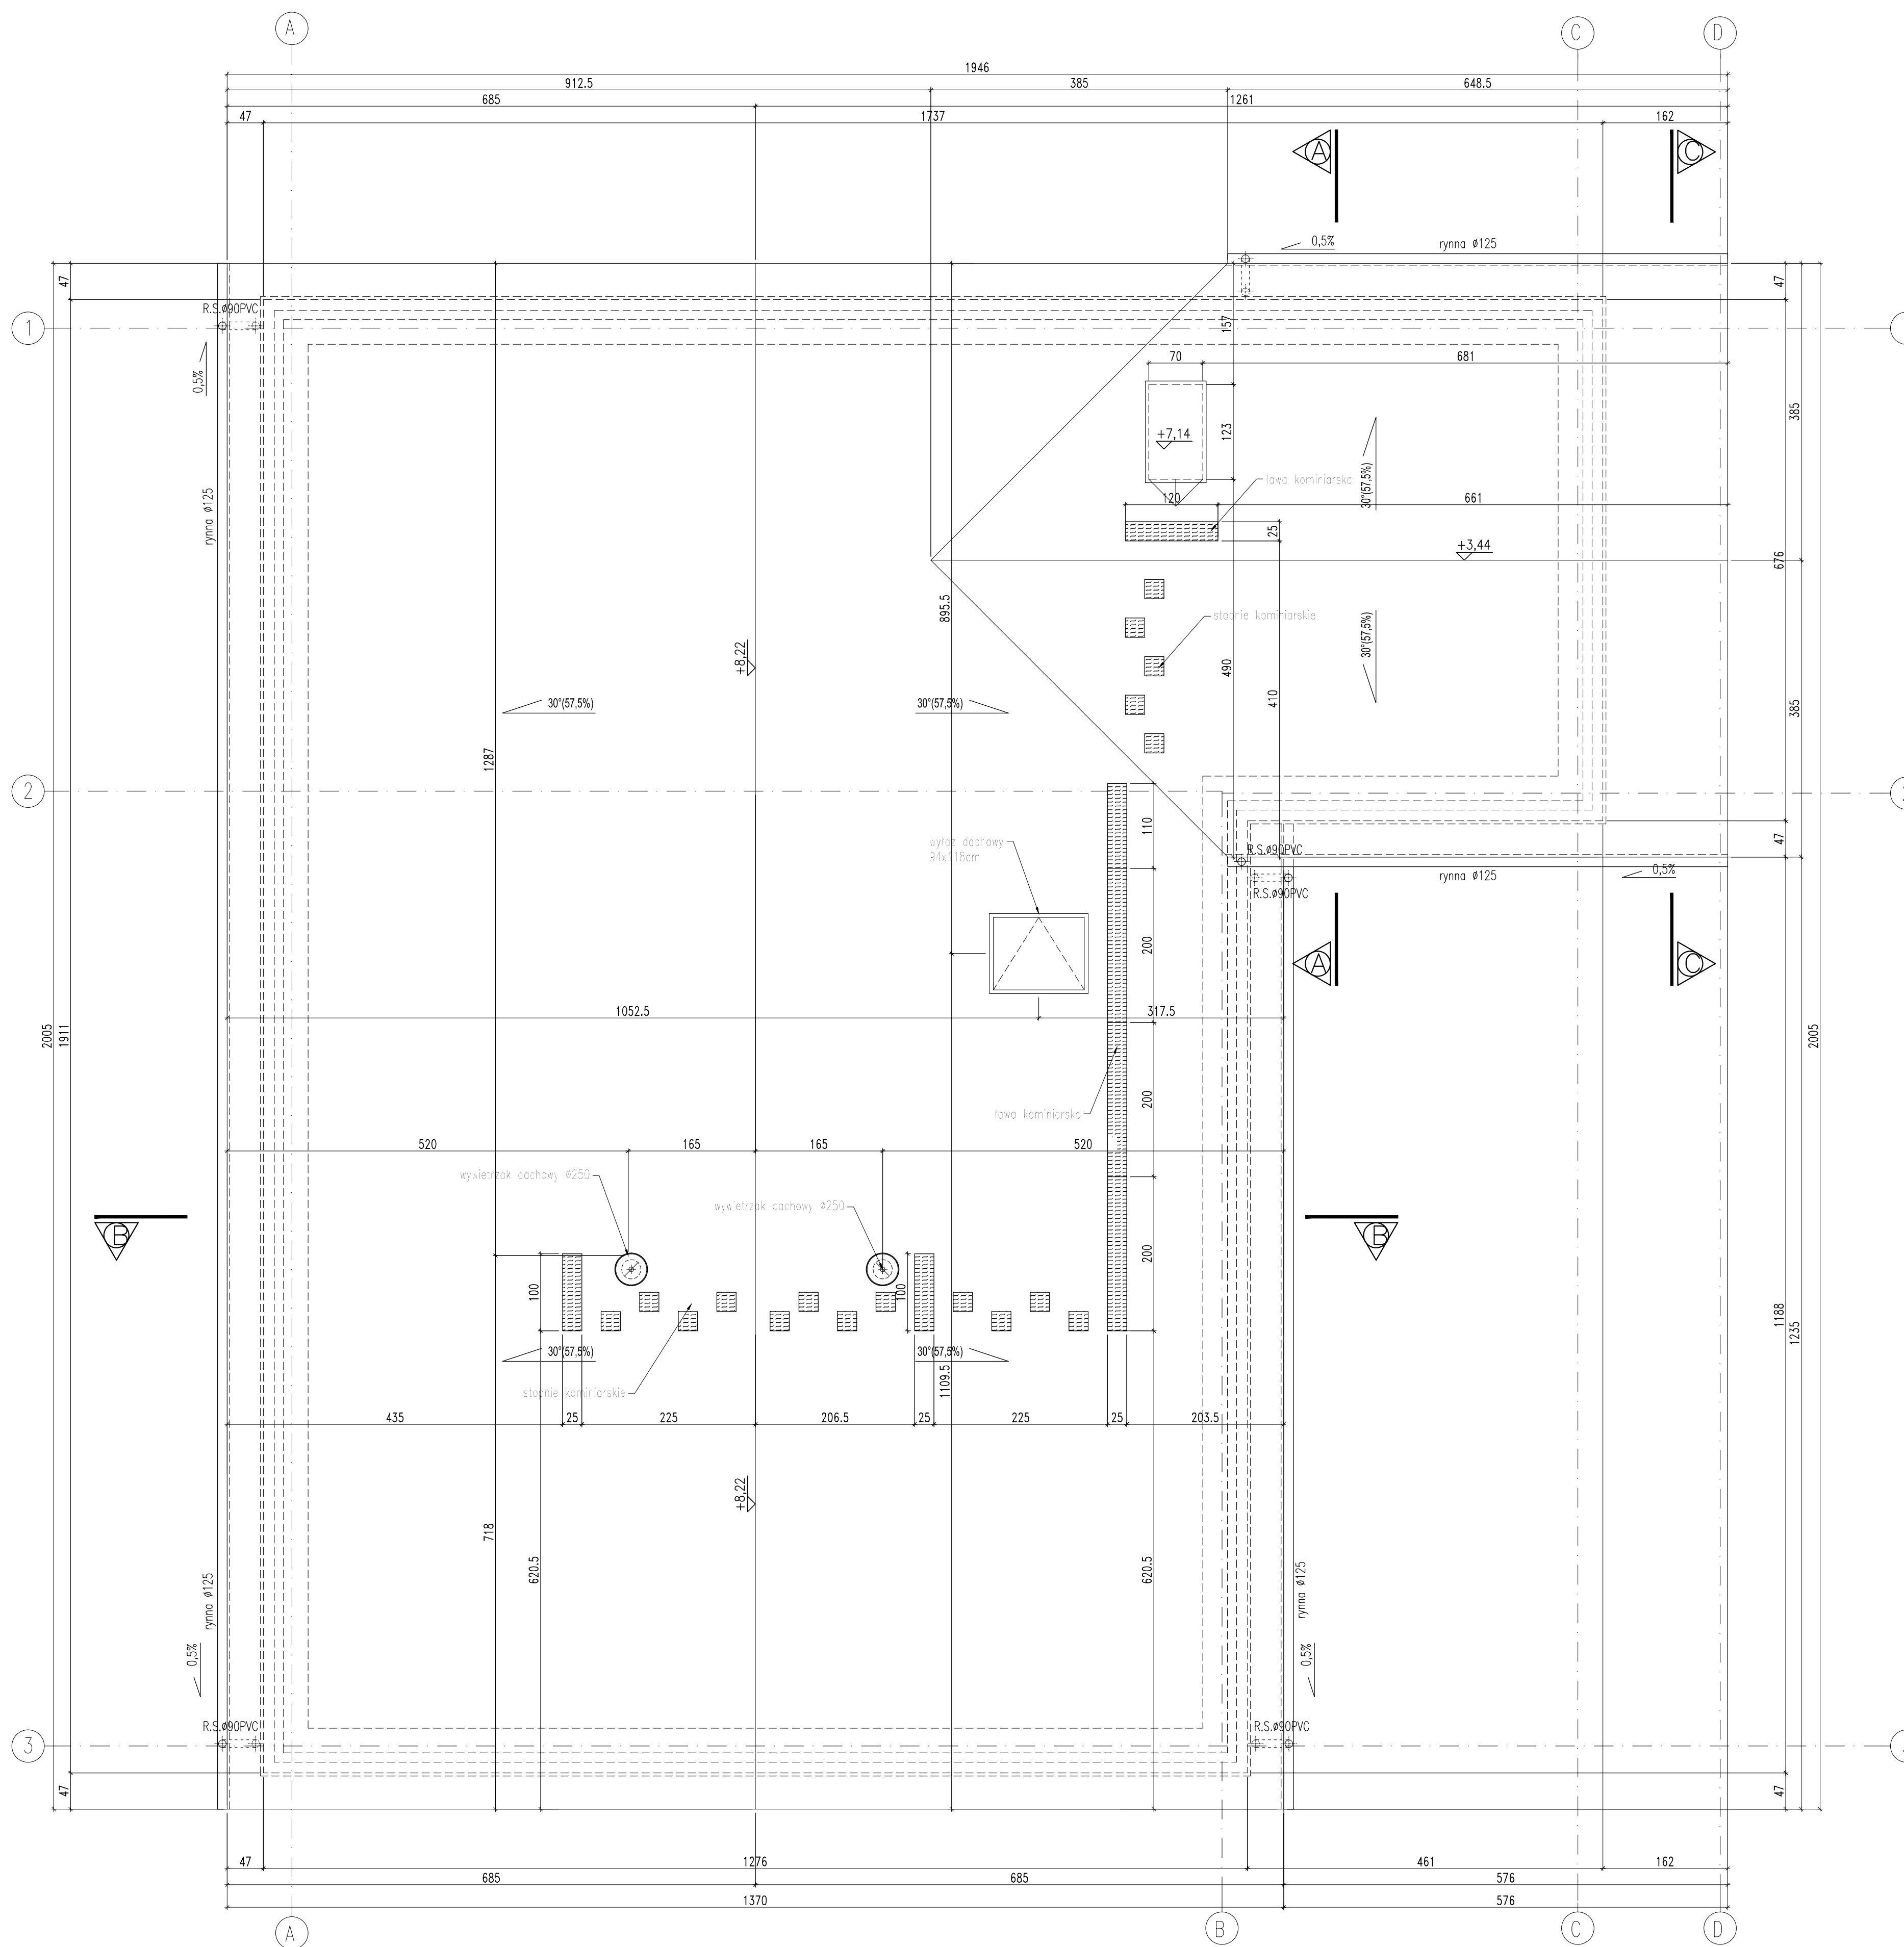

REW.	DATA	OPIS	PROJ.	SPR.
AUTORSKA PRACOWNIA PROJEKTOWANIA ARCHITEKTONICZNEGO		mgr inż. arch. Paweł Wróblewski 01-114 Warszawa, ul. Okocimska 3m, 13B 00-080 Zabrze, Nierobank, ul. Włocławska 8 tel. 22 752 66 72; 602 339 661		
INWESTOR		TAK SP. Z O.O. 18-100 Łapy, ul. PEŁKOWSKA 44		
INWESTYCJA		ROZBUDOWA STACJI WODOCZYSZCZĄcej W PRONIE STRUMIENIE POLNA-STRUMIENIA, ul. ŁAPY, FOR. ŚWIĘTOPIŁ, ul. POLSKIE 02. ENO. 70/2, 71/5, 71/8, 286. OBRĘB ENO. "POLNA STRUMIENIA"		
TRESC		PRZEBUDOWA BUDYNKU TECHNOLOGICZNEGO RZUT DACHU		
PROJEKTOWAŁ	mgr inż. arch. Paweł Wróblewski	branża	stadium	
OPRACOWAŁ	mgr inż. arch. Marcin Wójcik	nr rys.	A-03/BT	
SPRAWDZIŁ	mgr inż. arch. Paweł Orłowski	data	07-2015	
		skala	1:50	