


- Kolorystyka przewodów
  2. Woda uzdatniona do sieci wodociągowej
  3. Spust i przelew ze zbiornika ZZ
  4. Ścieki z wężla wc i chlorowania

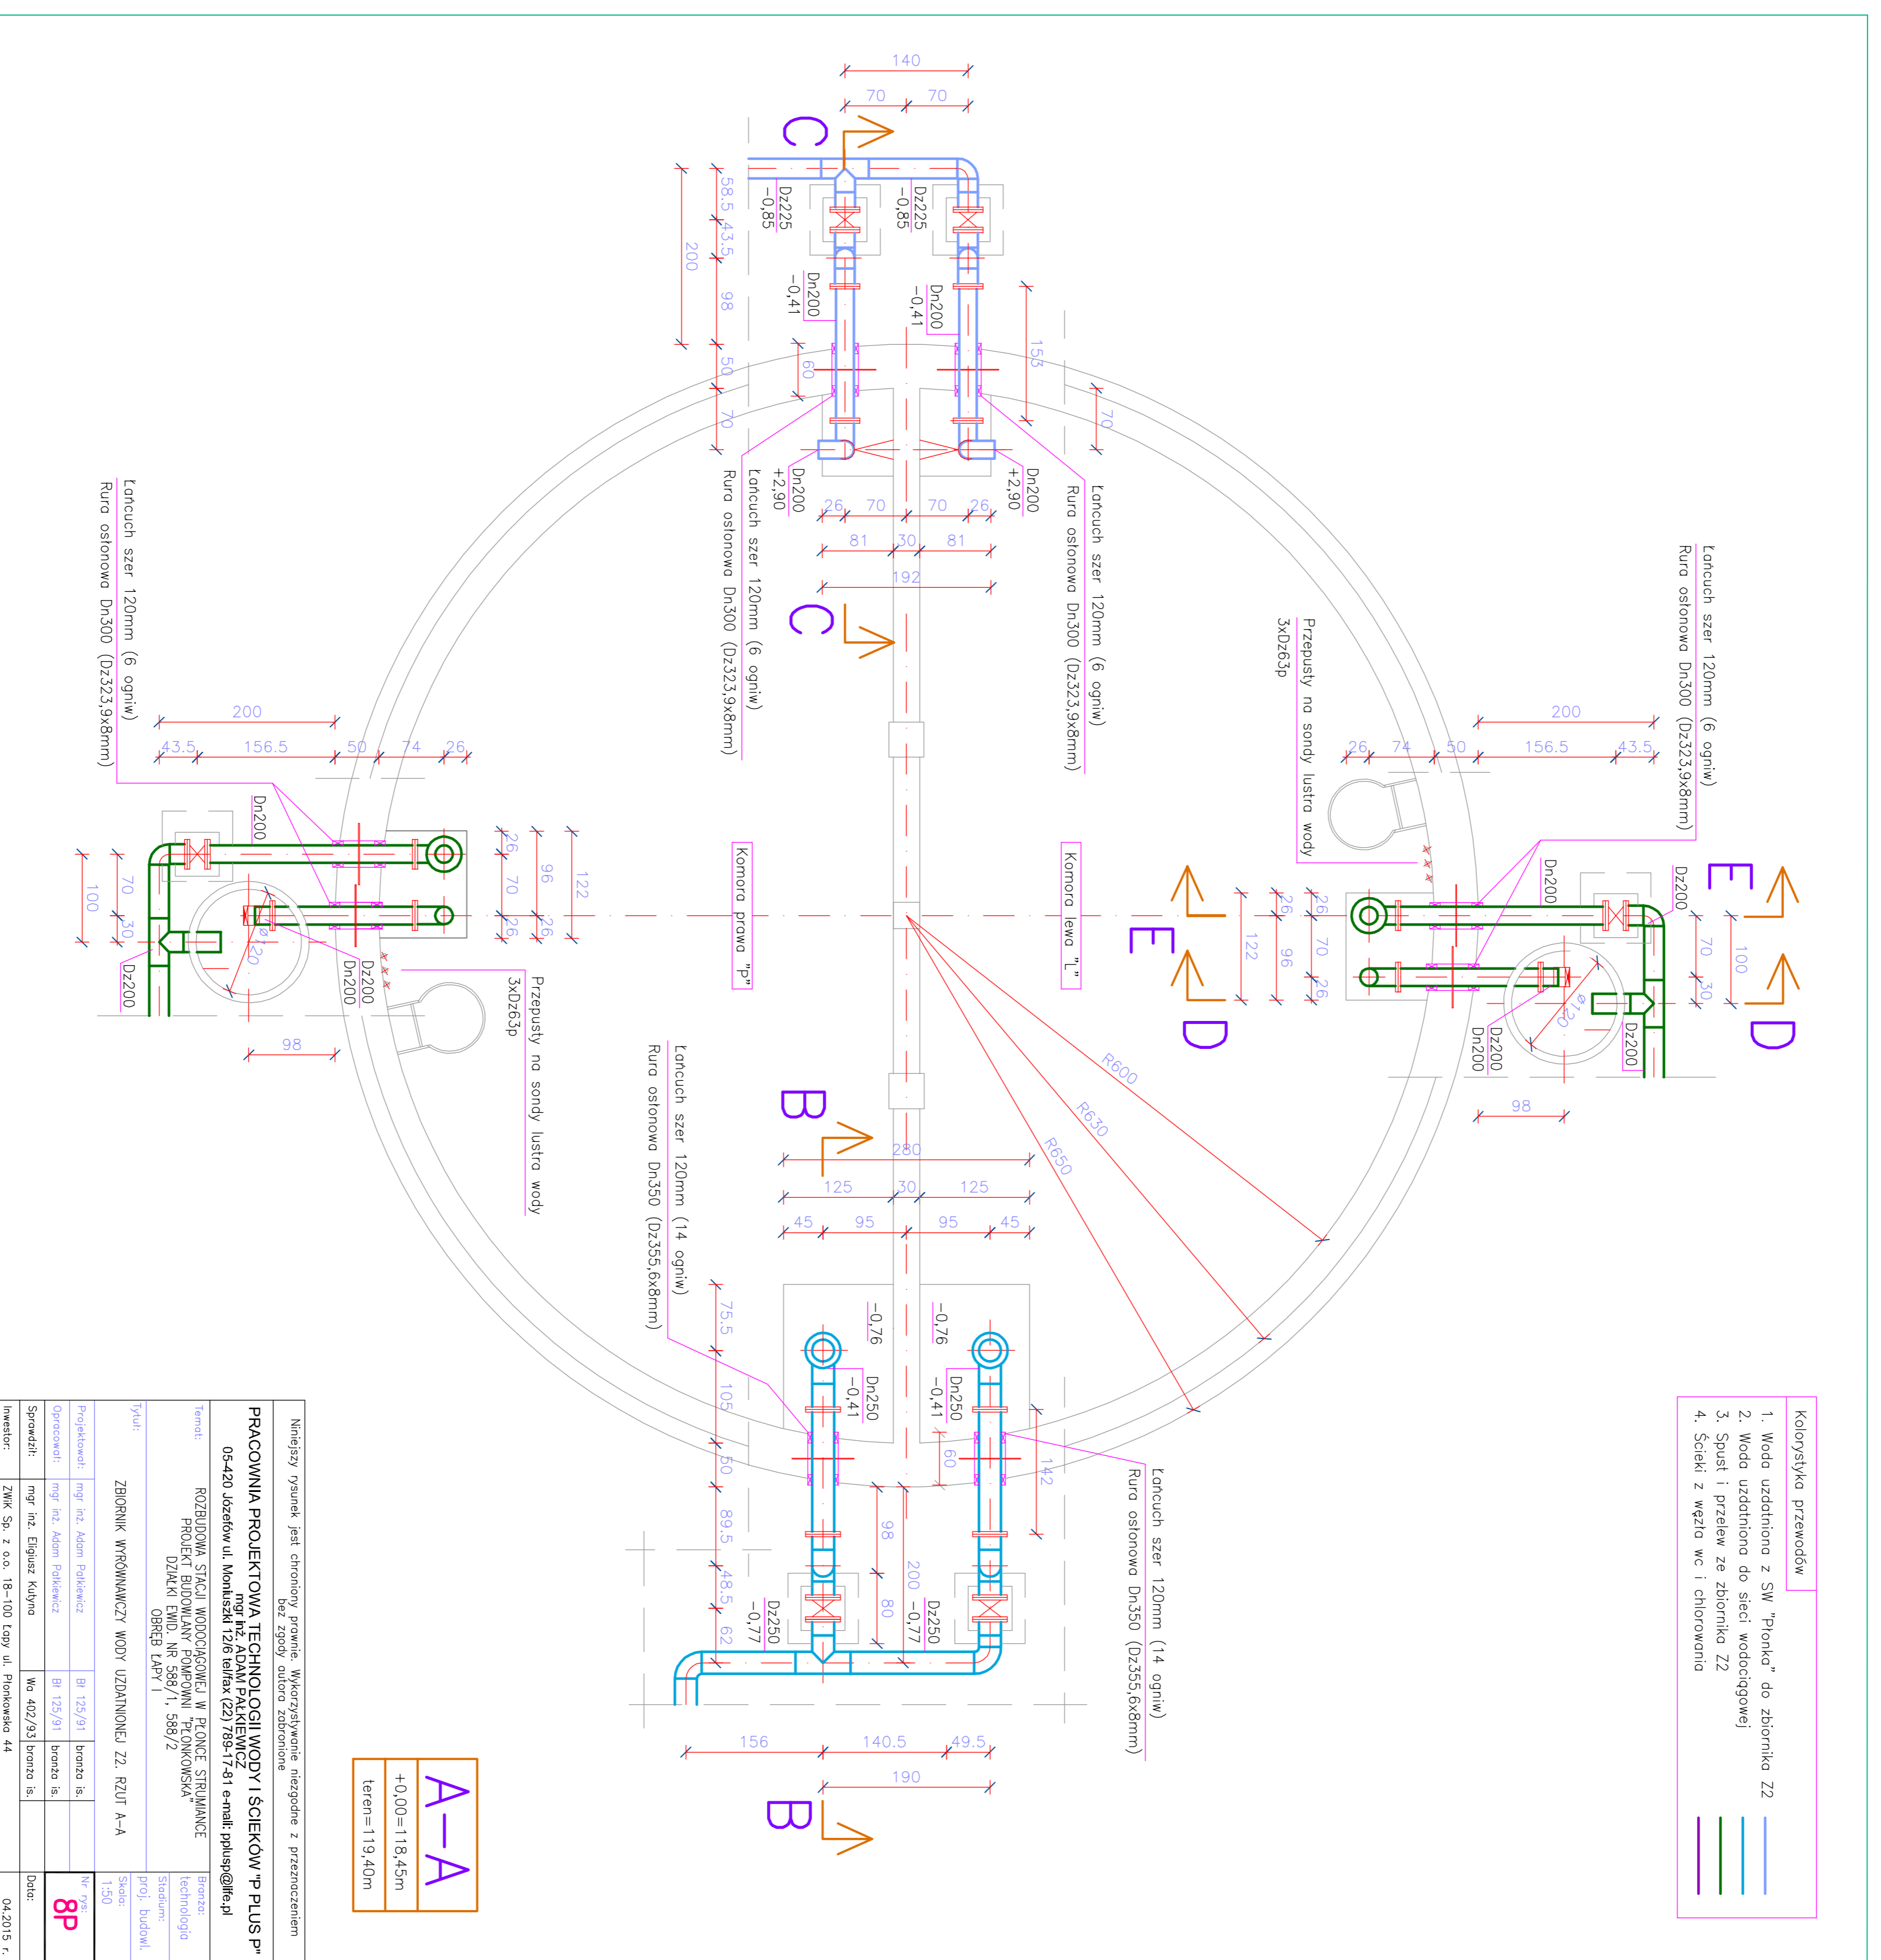

Niniejszy rysunek jest chroniony prawnie. Wykorzystywanie niegodowne z przeznaczeniem bez zgody autora zabronione.

**PRACOWNIA PROJEKTOWA TECHNOLOGII WODY I ŚCIEKÓW "P PLUS"**  

Projektant: mgr inż. Adam Polakiewicz  
 Opracowanie: mgr inż. Adam Polakiewicz  
 Sprawdził: mgr inż. Egiusz Kujala  


 Data: 04.2015 r.